



ΕΛΛΗΝΙΚΗ ΔΗΜΟΚΡΑΤΙΑ  
**ΔΗΜΟΣ ΛΑΡΙΣΑΙΩΝ**  
Δ/ΝΣΗ ΕΠΙΧΕΙΡΗΣΙΑΚΟΥ ΣΧΕΔΙΑΣΜΟΥ  
ΤΜΗΜΑ ΔΙΟΙΚΗΣΗΣ

**ΑΠΟΦΑΣΗ ΑΡΙΘ. 351**  
**ΑΠΟ ΤΟ ΥΠ' ΑΡΙΘ. 14/2010 ΠΡΑΚΤΙΚΟ ΣΥΝΕΔΡΙΑΣΕΩΣ**  
**ΤΟΥ ΔΗΜΟΤΙΚΟΥ ΣΥΜΒΟΥΛΙΟΥ ΛΑΡΙΣΑΙΩΝ**

**ΘΕΜΑ: Λήψη Κανονιστικής Απόφασης για Προσωρινές Κυκλοφοριακές ρυθμίσεις στη συνοικία Σταθμός.**

Στην Λάρισα σήμερα την 18 Μαΐου του έτους 2010 ημέρα της εβδομάδας Τρίτη και ώρα 14:00 και στο Δημοτικό Κατάστημα, το Δημοτικό Συμβούλιο συνήλθε σε συνεδρίαση, ύστερα από την με αριθμ. πρωτ. 7015/12-5-2010 πρόσκληση του Προέδρου αυτού, η οποία έγινε σύμφωνα με τους ορισμούς του άρθρου 95 του ΔΚΚ (Ν. 3463/8-6-2006).

Ήταν δε παρόντες από τα μέλη του οι κ.κ: 1) Κλεισιάρης Βασίλειος, Αντιπρόεδρος, ως Προεδρεύων, 2) Αγραφιώτη Μαρία, 3) Γεωργάκης Δημήτριος, 4) Γιαννούλας Κωνσταντίνος 5) Γκολφινόπουλου-Καρακίτσιου Ελένη, 6) Ζιαζιά-Σουφλιά Αικατερίνη, 7) Ζωγράφος Βασίλειος 8) Καλαμπαλίκης Κων/νος, 9) Καλογιάννης Απόστολος, 10) Καραμπάτσας Κωνσταντίνος, 11) Κέλλας Χρήστος, 12) Κόκκαλης Βασίλειος, 13) Κουραμάς Δημήτριος, 14) Κουρσούμη Ροδόπη, 15) Κουτσομάρκος Νικόλαος, 16) Κυριτσάκας Βάιος, 17) Λαμπρούλης Γεώργιος, 18) Λέτσιος Κλεάνθης, 19) Λυτροκάπης Χρήστος, 20) Μίχος Χρήστος, 21) Μπανιός Μάρκος, 22) Μπαρμπούτης Σπυρίδων, 23) Μπουσμπούκης Ιωάννης, 24) Ξηρομερίτης Μάριος, 25) Ξυνοπούλου-Θυμούλια Ελένη-Μαρίνα, 26) Οικονόμου Ιωάννης, 27) Οικονόμου Χρίστος, 28) Πράπας Αντώνιος, 29) Σαμουρέλης Κωνσταντίνος, 30) Σάπκας Ιωάννης, 31) Σούλτης Γεώργιος, 32) Τερζούδης Χρήστος, 33) Τζιαστούδης Μάνθος και 34) Τσακίρης Μιχαήλ.

και δεν προσήλθαν οι Δ.Σ. κ.κ. 1) Δικόπουλος Βασίλειος, 2) Κυπαρίσσης Θωμάς και 3) Λάτσιος Ιωάννης.

Το Δημοτικό Συμβούλιο, αφού βρέθηκε σε νόμιμη απαρτία (σε σύνολο αριθμού συμβούλων 37 παρευρίσκονταν οι 34, αποτελούντες την απόλυτη πλειοψηφία αυτού, άρθρο 96 παράγραφος 2 του ΔΚΚ (Ν. 3463/8-6-2006), δηλαδή τον αμέσως μεγαλύτερο ακέραιο του μισού του νομίμου αριθμού των μελών του Συμβουλίου), εισέρχεται στην συζήτηση των θεμάτων, παρόντος του Δημάρχου κ. Κωνσταντίνου Τζανακούλη.

Κατά τη συζήτηση του θέματος απουσίαζε οι δημοτικοί σύμβουλοι κ. Κων/νος Καραμπάτσας, Δημ. Γεωργάκης, Βασ. Ζωγράφος & Ροδ. Κουρσούμη.

Το Δημοτικό Συμβούλιο του Δήμου Λαρισαίων μετά από συζήτηση σχετικά με την Λήψη Κανονιστικής Απόφασης για Προσωρινές Κυκλοφοριακές ρυθμίσεις στη συνοικία Σταθμός και αφού έλαβε υπόψη:

- 1 Τα άρθρα 103, 79 και 82 του Ν. 3463/06.
- 2 Την Α.Δ.Ε. 268/10 Απόφαση Δημαρχιακής Επιτροπής.
- 3 Τις συνταχθείσες τεχνικές μελέτες της Δ/σης Τεχνικών Υπηρεσιών, Τμήμα Κυκλοφοριακών Ρυθμίσεων, οι οποίες επισυνάπτονται.

#### **ΑΠΟΦΑΣΙΣΕ ΟΜΟΦΩΝΑ**

1. Τοποθέτηση κορνυων στο άξονα τμήματος της οδού ΚΟΛΟΚΟΤΡΩΝΗ.

**να** τοποθετηθούν κορνύνες στον άξονα του τμήματος της οδού ΚΟΛΟΚΟΤΡΩΝΗ από την οδό ΗΡΩΩΝ ΠΟΛΥΤΕΧΝΕΙΟΥ έως την οδό ΧΡΥΣΟΣΤΟΜΟΥ ΣΜΥΡΝΗΣ.

2. Απαγόρευση της στάσης και στάθμευσης στην οδό ΠΑΛΑΙΟΛΟΓΟΥ.

**να** απαγορευτεί η στάση και η στάθμευση στην δεξιά πλευρά του τμήματος της οδού ΠΑΛΑΙΟΛΟΓΟΥ (από την οδό 28<sup>ΗΣ</sup> ΟΚΤΩΒΡΙΟΥ έως την οδό ΜΑΡΑΘΩΝΟΣ) σύμφωνα με την κίνηση των οχημάτων από την 28<sup>ΗΣ</sup> ΟΚΤΩΒΡΙΟΥ προς την οδό ΜΑΡΑΘΩΝΟΣ.

3. Τοποθέτηση κορνυων σε τμήμα της οδού ΠΑΛΑΙΟΛΟΓΟΥ.

**να** τοποθετηθούν κορνύνες στο τμήμα της οδού ΠΑΛΑΙΟΛΟΓΟΥ από την οδό 28<sup>ΗΣ</sup> ΟΚΤΩΒΡΙΟΥ έως την οδό ΜΑΡΑΘΩΝΟΣ και η ακριβής θέση αυτών να είναι στο μέσον του τμήματος της διατομής που υπολείπεται μετά της επιτρεπόμενης στάθμευσης (όπως φαίνεται στο συνημμένο σχέδιο της μελέτης).

Το παρόν συντάχθηκε αναγνώσθηκε και αφού βεβαιώθηκε υπογράφεται όπως παρακάτω.

**ΤΟ ΔΗΜΟΤΙΚΟ ΣΥΜΒΟΥΛΙΟ**

**Ο ΠΡΟΕΔΡΕΥΩΝ ΤΟΥ Δ.Σ.**

**Ο ΓΡΑΜΜΑΤΕΑΣ**


**ΤΑ ΜΕΛΗ**

**ΚΩΝΣΤΑΝΤΙΝΟΣ ΓΙΑΝΝΟΥΛΑΣ**

**ΚΛΕΙΣΙΑΡΗΣ ΒΑΣΙΛΕΙΟΣ**

**ΔΗΜΟΣ ΛΑΡΙΣΑΙΩΝ**  
MUNICIPALITY OF LARISSA

ΕΛΛΗΝΙΚΗ ΔΗΜΟΚΡΑΤΙΑ

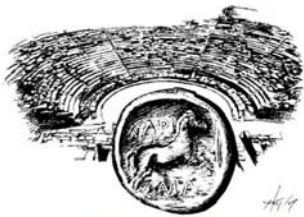


ΔΗΜΟΣ ΛΑΡΙΣΑΙΩΝ  
MUNICIPALITY OF LARISSA

ΔΙΕΥΘΥΝΣΗ ΤΕΧΝΙΚΩΝ ΥΠΗΡΕΣΙΩΝ  
ΤΜΗΜΑ ΚΥΚΛΟΦΟΡΙΑΚΩΝ ΡΥΘΜΙΣΕΩΝ  
ΔΙΕΥΘΥΝΣΗ: Ίωνος ΔΡΑΓΟΥΜΗ 1, Τ.Κ. : 412 22  
ΠΛΗΡΟΦΟΡΙΕΣ: Φωτεινή – Μαρία ΜΗΤΣΙΟΥ  
ΤΗΛ. : 2413 – 500275  
FAX : 2410 – 251339  
e-mail : [kyklof@larissa-dimos.gr](mailto:kyklof@larissa-dimos.gr)

ΜΕΛΕΤΗ ΠΡΟΣΩΡΙΝΩΝ ΚΥΚΛΟΦΟΡΙΑΚΩΝ  
ΡΥΘΜΙΣΕΩΝ ΣΤΗΝ ΣΥΝΟΙΚΙΑ ΣΤΑΘΜΟΣ

ΔΗΜΟΣ ΛΑΡΙΣΑΙΩΝ  
ΛΑΡΙΣΣΑ, ΑΠΡΙΛΙΟΣ 2010  
MUNICIPALITY OF

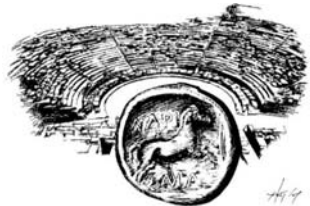ΔΗΜΟΣ ΛΑΡΙΣΑΙΩΝ  
MUNICIPALITY OF LARISSA

## ΔΙΕΥΘΥΝΣΗ ΤΕΧΝΙΚΩΝ ΥΠΗΡΕΣΙΩΝ

ΤΜΗΜΑ ΚΥΚΛΟΦΟΡΙΑΚΩΝ ΡΥΘΜΙΣΕΩΝ

ΔΙΕΥΘΥΝΣΗ: Ίωνος ΔΡΑΓΟΥΜΗ 1, Τ.Κ. : 412 22

ΠΛΗΡΟΦΟΡΙΕΣ: Φωτεινή – Μαρία ΜΗΤΣΙΟΥ

ΤΗΛ. : 2413 – 500275

FAX : 2410 – 251339

e-mail : [kyklof@larissa-dimos.gr](mailto:kyklof@larissa-dimos.gr)ΤΕΧΝΙΚΗ ΠΕΡΙΓΡΑΦΗ

Η υπηρεσία μας εξετάζοντας τα αιτήματα του 4<sup>ου</sup> Δημοτικού Διαμερίσματος μελέτησε την συνοικία ΣΤΑΘΜΟΣ και προτείνει τις παρακάτω προσωρινές κυκλοφοριακές ρυθμίσεις:

1. Να τοποθετηθούν κορόνες στον άξονα του τμήματος της οδού ΚΟΛΟΚΟΤΡΩΝΗ από την οδό ΗΡΩΩΝ ΠΟΛΥΤΕΧΝΕΙΟΥ έως την οδό ΧΡΥΣΟΣΤΟΜΟΥ ΣΜΥΡΝΗΣ.

Το παραπάνω τμήμα είναι βασικό σημείο εισόδου – εξόδου της συνοικίας και πρέπει να εξασφαλιστεί η διπλή κυκλοφορία των οχημάτων η οποία πολλές φορές δεν είναι εφικτή λόγω της στάθμευσης που απαγορεύεται σύμφωνα με τον ΚΟΚ, διότι σε αυτό το σημείο υπάρχουν φωτεινοί σηματοδότες.

2. Να απαγορευτεί η στάση και η στάθμευση στην δεξιά πλευρά του τμήματος της οδού ΠΑΛΑΙΟΛΟΓΟΥ (από την οδό 28<sup>ΗΣ</sup> ΟΚΤΩΒΡΙΟΥ έως την οδό ΜΑΡΑΘΩΝΟΣ) σύμφωνα με την κίνηση των οχημάτων από την 28<sup>ΗΣ</sup> ΟΚΤΩΒΡΙΟΥ προς την οδό ΜΑΡΑΘΩΝΟΣ και

3. Να τοποθετηθούν κορόνες στο τμήμα της οδού ΠΑΛΑΙΟΛΟΓΟΥ από την οδό 28<sup>ΗΣ</sup> ΟΚΤΩΒΡΙΟΥ έως την οδό ΜΑΡΑΘΩΝΟΣ και η ακριβής θέση αυτών να είναι στο μέσον του τμήματος της διατομής που υπολείπεται μετά της επιτρεπόμενης στάθμευσης (όπως φαίνεται στο συνημμένο σχέδιο της μελέτης).

Παρατηρήθηκε αυξημένη κίνηση και στάθμευση στην οδό ΠΑΛΑΙΟΛΟΓΟΥ μετά την διακοπή της κυκλοφορίας στην κοιλάδα των ΤΕΜΠΩΝ με αποτέλεσμα να γίνεται δύσκολα η διπλή κυκλοφορία των οχημάτων. Προκειμένου να λειτουργήσει η διασυνοικιακή οδός ΠΑΛΑΙΟΛΟΓΟΥ ως οδός διπλής κυκλοφορίας κρίνεται απαραίτητο να ισχύσουν οι προτάσεις 2 και 3 μέχρι να αλλάξουν οι κυκλοφοριακές συνθήκες.

Η ιδανικότερη λύση είναι να διαπλατυνθεί το οδόστρωμα της οδού ΠΑΛΑΙΟΛΟΓΟΥ έτσι ώστε να έχουμε διπλή κυκλοφορία και ταυτόχρονη στάθμευση στις δύο πλευρές της οδού, λόγω της έντονης ζήτησης για στάθμευση. Επειδή όμως η συγκεκριμένη λύση δεν μπορεί να υλοποιηθεί άμεσα προτείνουμε πιλοτικά να τοποθετηθούν οι κορόνες με την επιφύλαξη να αποζηλωθούν αν παρουσιαστεί οποιοδήποτε πρόβλημα.

Οι παραπάνω κυκλοφοριακές ρυθμίσεις εξετάστηκαν από την Επιτροπή Κυκλοφοριακού στις 23/3/2010. Παρόντες ήταν οι κ.κ. 1) Κωνσταντίνος ΣΑΜΟΥΡΕΛΗΣ, 2) Μάριος ΞΗΡΟΜΕΡΙΤΗΣ και 3) Απόστολος ΒΟΥΒΟΥΣΑΣ εκπρόσωπος της Δημοτικής Αστυνομίας. Τα μέλη της επιτροπής συμφώνησαν ομόφωνα με τα παραπάνω.

Η ΣΥΝΤΑΞΑΣΑ

ΚΥΚΛΟΦΟΡΙΑΚΩΝ ΡΥΘΜΙΣΕΩΝ


Η ΠΡΟΪΣΤΑΜΕΝΗ


Φωτεινή Μαρία ΜΗΤΣΙΟΥ

ΘΕΩΡΗΘΗΚΕ  
Η ΔΙΕΥΘΥΝΤΡΙΑ  
ΤΕΧΝΙΚΩΝ ΥΠΗΡΕΣΙΩΝ

Ευτυχία ΓΚΕΝΑ

Ασημίνα ΑΪΒΑΛΙΩΤΟΥ

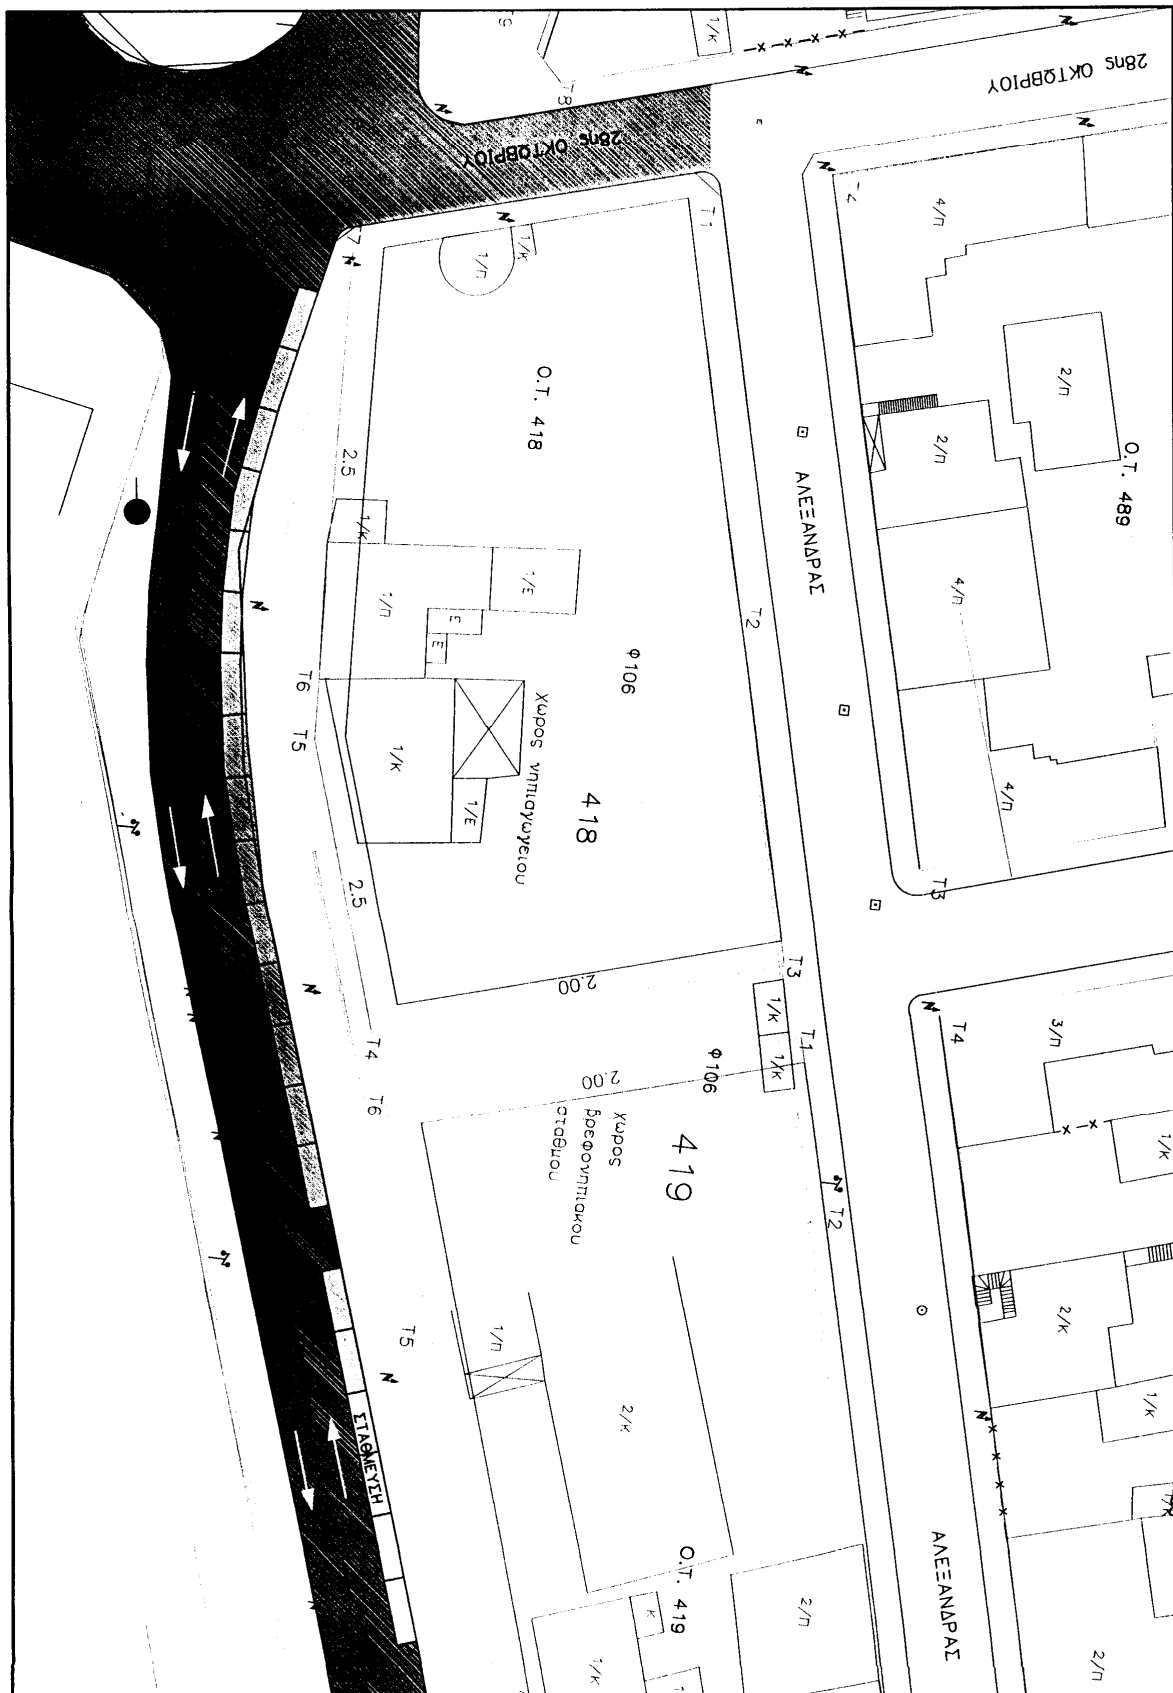


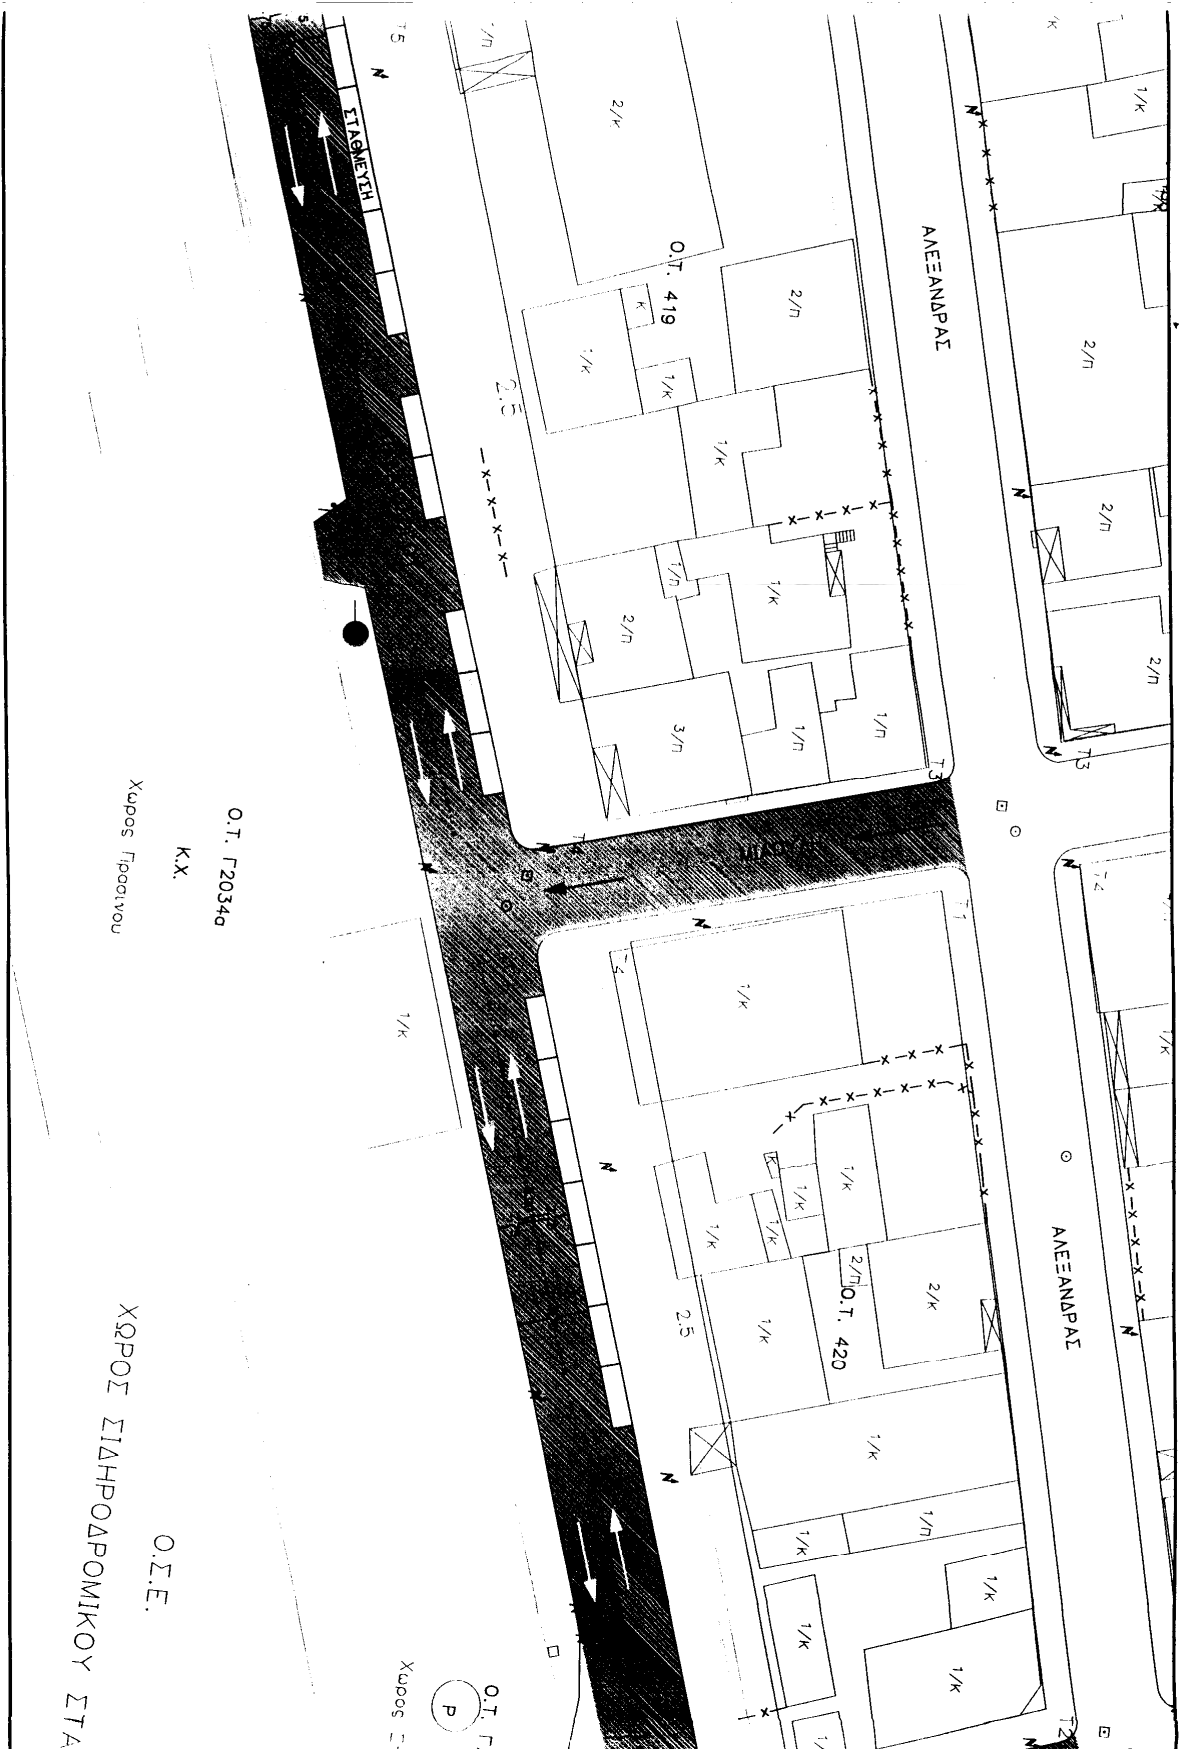


Ο.Τ. Γ2034α  
 Κ.Χ.  
 Χώρος Γραφείου

Ο.Σ.Ε.  
 ΧΩΡΟΣ ΣΙΔΗΡΟΔΡΟΜΙΚΟΥ ΣΤΑ

Ο.Τ. Γ  
 Χώρος Π

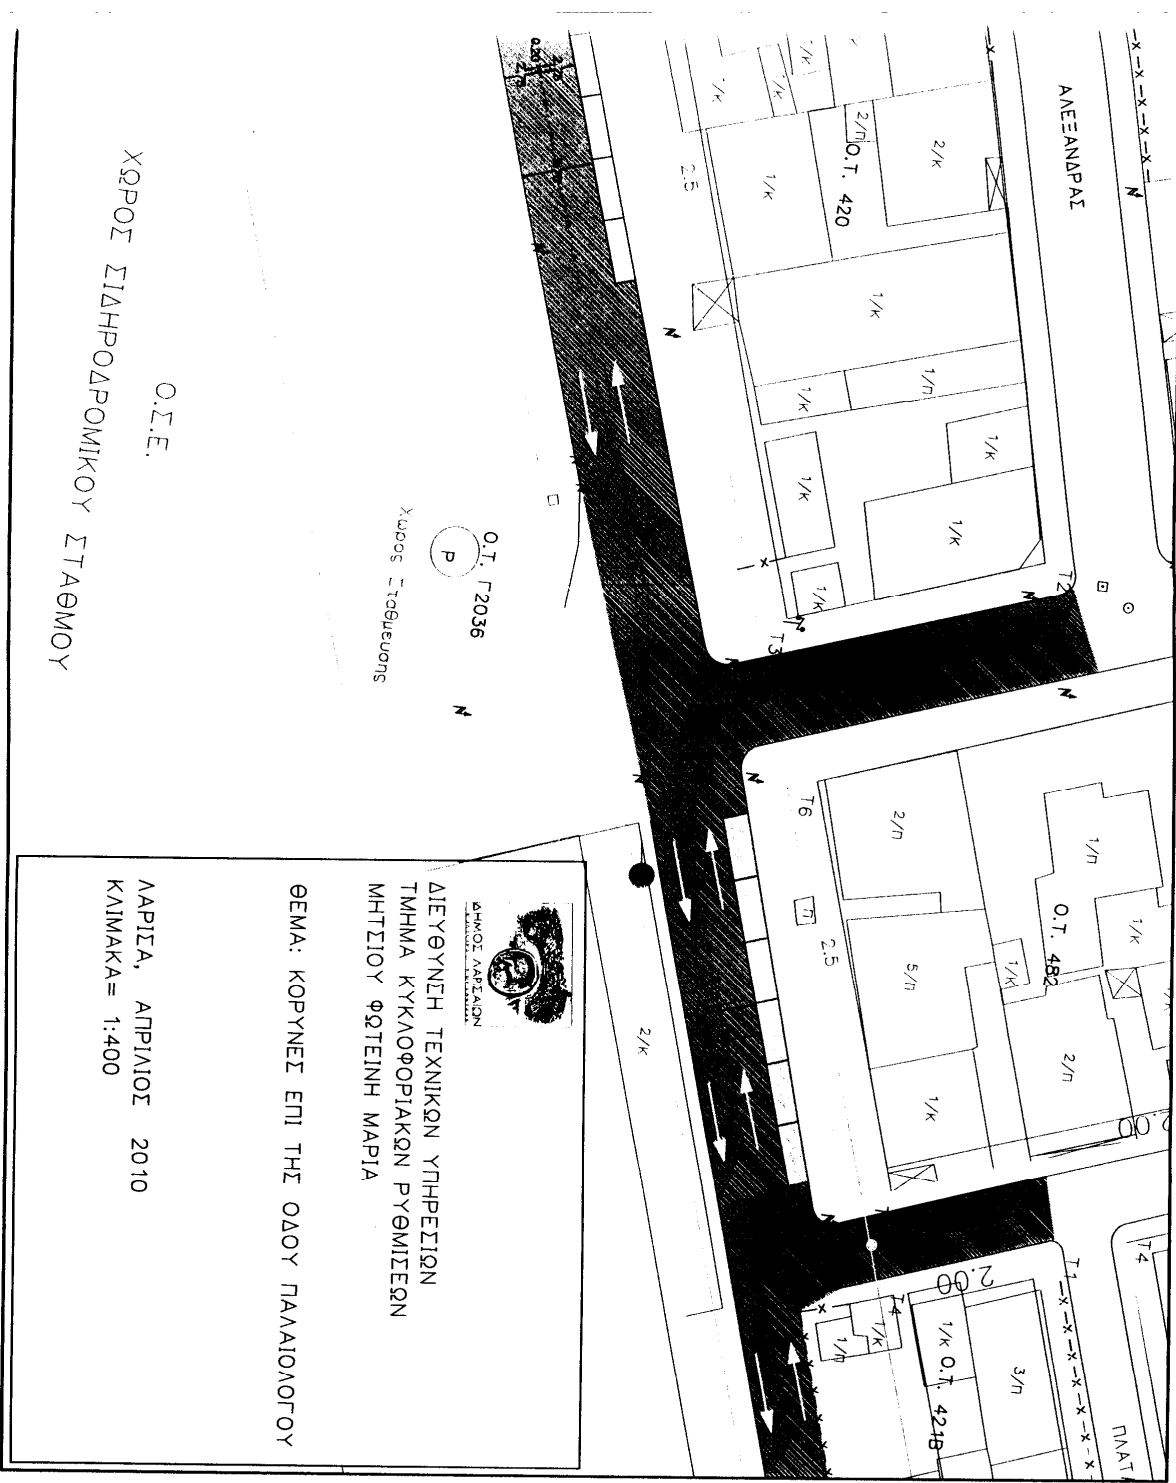

Ο.Σ.Ε.  
 ΧΩΡΟΣ ΣΙΔΗΡΟΔΡΟΜΙΚΟΥ ΣΤΑΘΜΟΥ



ΔΗΜΟΣ ΛΑΡΙΣΣΑΣ  
 ΔΙΕΥΘΥΝΣΗ ΤΕΧΝΙΚΩΝ ΥΠΗΡΕΣΙΩΝ  
 ΤΜΗΜΑ ΚΥΚΛΟΦΟΡΙΑΚΩΝ ΡΥΘΜΙΣΕΩΝ  
 ΜΗΤΣΙΟΥ ΦΩΤΕΙΝΗ ΜΑΡΙΑ

ΘΕΜΑ: ΚΟΡΥΝΕΣ ΕΠΙ ΤΗΣ ΟΔΟΥ ΠΑΛΑΙΟΛΟΓΟΥ

ΛΑΡΙΣΣΑ, ΑΠΡΙΛΙΟΣ 2010  
 ΚΙΤΜΑΚΑ = 1:400