



ΕΛΛΗΝΙΚΗ ΔΗΜΟΚΡΑΤΙΑ
ΔΗΜΟΣ ΛΑΡΙΣΑΙΩΝ
Α/ΝΣΠ ΕΠΙΧΕΙΡΗΣΙΑΚΟΥ ΣΧΕΔΙΑΣΜΟΥ
ΤΜΗΜΑ ΔΙΟΙΚΗΣΗΣ

**ΑΠΟΦΑΣΗ ΑΡΙΘ. 595
ΑΠΟ ΤΟ ΥΠ' ΑΡΙΘ. 25/2010 ΠΡΑΚΤΙΚΟ ΣΥΝΕΛΙΑΣΣΕΩΣ
ΤΟΥ ΔΗΜΟΤΙΚΟΥ ΣΥΜΒΟΥΛΙΟΥ ΛΑΡΙΣΑΙΩΝ**

ΘΕΜΑ: Λήψη Κανονιστικής Απόφασης για Παροχήρηση θέσεων στάθμευσης για την δημιουργία θέσεων στάθμευσης ΑΜΕΑ, ΕΚΑΒ και ΤΑΞΙ στην διασταύρωση των οδών ΕΡΥΘΡΟΥ ΣΤΑΥΡΟΥ – ΤΣΑΚΑΛΩΦ.

Στην Λάρισα σήμερα την 28 Σεπτεμβρίου του έτους 2010 ημέρα της εβδομάδας Τρίτη και ώρα 14:00 και στο Δημοτικό Κατάστημα, το Δημοτικό Συμβούλιο συλήθη σε συνεδρίαση, ύστερα από την με αριθμ. πρωτ. 14873/22-9-2010 πρόσκληση του Προέδρου αυτού, η οποία έγινε σύμφωνα με τους ορισμούς του άρθρου 95 του ΑΚΚ (Ν. 3463/8-6-2006).

Ήταν δε παρόντες από τα μέλη του οι κ.κ: 1) Λάτσιος Ιωάννης ως Πρόεδρος, 2) Αγρασιώτη Μαρία, 3) Γεωργιάκης Δημήτριος, 4) Γιαννούλας Κωνσταντίνος, 5) Γκολινοπούλου-Καρακίτσιου Ελένη, 6) Ζιαζιά-Σουφλιά Αικατερίνη, 7) Ζωγράφος Βασίλειος, 8) Καλαμπάλικης Κων/νος, 9) Καλογιάννης Απόστολος, 10) Καραμπάσας Κωνσταντίνος, 11) Κέλλας Χρήστος, 12) Κλεισάρης Βασίλειος, 13) Κουραμάς Δημήτριος, 14) Κουρσούμη Ροδόπη, 15) Κυπαρίσσης Θεωμάς, 16) Κυριτσάκας Βάσιος, 17) Λαμπρούλης Γεώργιος, 18), Λέτσιος Κλεάνθης, 19) Αντρακότης Χρήστος, 20) Μίχος Χρήστος, 21) Μπανιός Μάρκος, 22) Μπαρμπούτης Σπυρίδων, 23) Ξηρομερίτης Μάριος, 24) Ξυνοπούλου-Θυμούλια Ελένη-Μαρίνα, 25) Οικονόμου Ιωάννης, 26) Οικονόμου Χρήστος, 27) Πράπας Αντώνιος, 28) Σαμουρέλης Κωνσταντίνος, 29) Σάπκας Ιωάννης, 30) Σούλης Γεώργιος, 31) Τερζούδης Χρήστος, 32) Τζιασταύδης Μάνθος και 33) Τσακίρης Μιχαήλ.

και δεν προσήλθε ο Δ.Σ. κ. κ 1) Αικόπουλος Βασίλειος, 2) Κόκκαλης Βασίλειος, 3) Κουτσουμάρος Νικόλαος και 4) Μπουσιμπούκης Ιωάννης.

Το Δημοτικό Συμβούλιο, αφού βρέθηκε σε νόμιμη απαρτία (σε σύνολο αριθμού συμβούλων 37 παρευρίσκονταν οι 33, αποτελούντες την απόλυτη πλειοψηφία αυτού, άρθρο 96 παράγραφος 2 του ΑΚΚ (Ν. 3463/8-6-2006), δηλαδή τον αμέσως μεγαλύτερο ακέραιο του μισού του νομίμου αριθμού των μελών του Συμβουλίου), εισέρχεται στην συζήτηση των θεμάτων παρόντος του Δημάρχου κ. Κωνσταντίνου Τζανακειάλη.

Κατά τη συζήτηση του θέματος προυσίαζε ο Δημοτικός Σύμβουλος κ. Δημήτριος Γεωργιάκης.

Το Δημοτικό Συμβούλιο του Δήμου Λαρισαίων μετά από συζήτηση, σχετικά με την Αίτηση Κανονιστικής Απόφασης για Παραχώρηση θέσεων στάθμευσης για την δημιουργία θέσεων στάθμευσης ΑΜΕΑ, ΕΚΑΒ και ΤΑΞΙ στην διασταύρωση των οδών ΕΡΥΘΡΟΥ ΣΤΑΥΡΟΥ – ΤΣΑΚΑΛΩΦ και αφού έλαβε υπόψη:

- 1 Τα άρθρα 103, 79 και 82 του Ν. 3463/06.
- 2 Την Α.Α.Ε. 595/10 Απόφαση Δημομαρχιακής Επιτροπής.
- 3 Τις συνταχθείσες τεχνικές μελέτες της Άνσης Τεχνικών Υπηρεσιών, Τμήμα Κυκλοφοριακών Ρυθμίσεων, οι οποίες επισυνάπτονται.

ΑΠΟΦΑΣΙΣΕ ΟΜΟΦΩΝΑ

Στην διασταύρωση των οδών ΕΡΥΘΡΟΥ ΣΤΑΥΡΟΥ – ΤΣΑΚΑΛΩΦ να παραχωρηθούν θέσεις στάθμευσης σε ΑΜΕΑ, ΕΚΑΒ και ΤΑΞΙ ως εξής:

- α) δύο (2) θέσεις για τις ανάγκες του ΕΚΑΒ (Ο.Τ. 998),
- β) τρεις (3) θέσεις στάθμευσης για ΑΜΕΑ (Ο.Τ. 998) και
- γ) τέσσερις (4) θέσεις στάθμευσης για ΤΑΞΙ (Ο.Τ. 999). Τροποποίηση εν μέρει της απόφασης 1084/1997 και μεταφορά των θέσεων στάθμευσης των ΤΑΞΙ από την οδό ΤΣΑΚΑΛΩΦ στην θέση που φαίνεται στο συνημμένο σχέδιο.

Οι παραπάνω θέσεις θα παραχωρηθούν εφόσον κατασκευαστεί η διαμόρφωση στην διασταύρωση των οδών ΕΡΥΘΡΟΥ ΣΤΑΥΡΟΥ - ΤΣΑΚΑΛΩΦ όπως φαίνεται στο συνημμένο σχέδιο και εγκριθεί η απόφαση της αλλαγής της φοράς των μονόδρομων ΤΣΑΚΑΛΩΦ, ΠΕΤΡΟΜΠΕΗ.

Το παρόν συντάχθηκε, αναγνώσθηκε και αφού βεβαιώθηκε υπογράφεται όπως παρακάτω.

ΤΟ ΔΗΜΟΤΙΚΟ ΣΥΜΒΟΥΛΙΟ

Ο ΠΡΟΕΔΡΟΣ ΤΟΥ Δ.Σ.

Ο ΓΡΑΜΜΑΤΕΑΣ

ΤΑ ΜΕΛΗ

ΚΩΝΣΤΑΝΤΙΝΟΣ ΓΙΑΝΝΟΥΛΑΣ

ΙΩΑΝΝΗΣ ΛΑΤΣΙΟΣ

ΔΗΜΟΣ ΛΑΡΙΣΑΙΩΝ
MUNICIPALITY OF LARISSA

ΕΛΛΗΝΙΚΗ ΔΗΜΟΚΡΑΤΙΑ



ΔΗΜΟΣ ΛΑΡΙΣΑΙΩΝ
MUNICIPALITY OF LARISSA

ΔΙΕΥΘΥΝΣΗ ΤΕΧΝΙΚΩΝ ΥΠΗΡΕΣΙΩΝ
ΤΜΗΜΑ ΚΥΚΛΟΦΟΡΙΑΚΩΝ ΡΥΘΜΙΣΕΩΝ
ΔΙΕΥΘΥΝΣΗ: Τσώνας ΔΡΑΓΟΥΜΗ 1, Τ.Κ. : 412 22
ΠΛΗΡΟΦΟΡΙΕΣ: Φωτεινή - Μαρία ΜΗ-ΤΣΙΟΥ
ΤΗΛ. : 2413 - 500275
FAX : 2410 - 251339
e-mail : kyklof@larissa-dimos.gr

ΜΕΛΕΤΗ ΠΑΡΑΧΩΡΗΣΗΣ ΘΕΣΕΩΝ ΣΤΑΘΜΕΥΣΗΣ ΓΙΑ ΤΗΝ ΔΗΜΙΟΥΡΓΙΑ
ΘΕΣΕΩΝ ΣΤΑΘΜΕΥΣΗΣ ΑΜΕΑ, ΕΚΑΒ ΚΑΙ ΤΑΞΙ ΣΤΗΝ ΔΙΑΣΤΑΥΡΩΣΗ
ΤΩΝ ΟΔΩΝ ΕΡΥΘΡΟΥ ΣΤΑΥΡΟΥ - ΤΣΑΚΑΛΩΦ

ΔΗΜΟΣ ΛΑΡΙΣΑΙΩΝ
MUNICIPALITY OF LARISSA

ΛΑΡΙΣΑ, ΣΕΠΤΕΜΒΡΙΟΣ 2010



ΔΙΕΥΘΥΝΣΗ ΤΕΧΝΙΚΩΝ ΥΠΗΡΕΣΙΩΝ
 ΤΜΗΜΑ ΚΥΚΛΟΦΟΡΙΑΚΩΝ ΡΥΘΜΙΣΕΩΝ
 ΔΙΕΥΘΥΝΣΗ: Ίεονος ΑΡΑΓΟΥΜΠΙ 1, Τ.Κ. : 412 22
 ΠΑΡΗΧΘΟΡΕΣ: Φωτεινή – Μαρία ΜΗΤΣΙΟΥ
 ΤΗΛ. : 2413 – 500275
 FAX : 2410 – 251339
 e-mail : kyklof@larissa-dimos.gr

ΤΕΧΝΙΚΗ ΠΕΡΙΓΡΑΦΗ

Η υπηρεσία μας εξετάζοντας το αίτημα του Γενικού Νοσοκομείου Λάρισσας μελέτησε τις τοπικές κυκλοφοριακές συνθήκες της περιοχής γύρω από το Νοσοκομείο και προτείνει να παραχωρηθούν στην διασταύρωση των οδών ΕΡΥΘΡΟΥ ΣΤΑΥΡΟΥ – ΤΣΑΚΑΛΩΦ θέσεις στάθμευσης σε ΑΜΕΑ, ΕΚΑΒ και ΤΑΞΙ ως εξής:

α) δύο (2) θέσεις για τις ανάγκες του ΕΚΑΒ (Ο.Τ. 998),
 β) τρεις (3) θέσεις στάθμευσης για ΑΜΕΑ (Ο.Τ. 998) και
 γ) τέσσερις (4) θέσεις στάθμευσης για ΤΑΞΙ (Ο.Τ. 999). Τροποποίηση εν μέρει της απόφασης 1084/1997 και μεταφορά των θέσεων στάθμευσης των ΤΑΞΙ από την οδό ΤΣΑΚΑΛΩΦ στην θέση που φαίνεται στο συνημμένο σχέδιο.

Οι παραπάνω θέσεις θα παραχωρηθούν εφόσον κατασκευαστεί η διαμόρφωση στην διασταύρωση των οδών ΕΡΥΘΡΟΥ ΣΤΑΥΡΟΥ - ΤΣΑΚΑΛΩΦ όπως φαίνεται στο συνημμένο σχέδιο και εγκριθεί η απόφαση της αλλαγής της φοράς των μονόδρομων ΤΣΑΚΑΛΩΦ, ΠΕΤΡΟΜΗΔΗ.

Οι παραπάνω παραχωρήσεις σε στάθμευση εξετάστηκαν από την Επιτροπή Κυκλοφοριακού στις 11/6/2010. Παρόντες ήταν οι κ.κ. 1) Κωνσταντίνος ΣΑΜΟΥΡΕΛΗΣ, 2) Μάριος ΕΠΡΟΜΕΡΙΤΗΣ Αστέριος ΜΗΛΙΩΝΗΣ και 3) Κωνσταντίνος ΚΑΛΑΜΠΑΛΙΚΗΣ. Τα μέλη της επιτροπής συμμεόνησαν ομόφωνα με τα παραπάνω.

M U N I C I P A L I T Y O F L A R I S S A

Η ΣΥΝΤΑΞΑΣΑ


Η ΠΡΟΪΣΤΑΜΕΝΗ
 ΚΥΚΛΟΦΟΡΙΑΚΩΝ ΡΥΘΜΙΣΕΩΝ

Φωτεινή Μαρία ΜΗΤΣΙΟΥ

ΘΕΩΡΗΘΗΚΕ
 Η ΔΙΕΥΘΥΝΤΡΙΑ
 ΤΕΧΝΙΚΩΝ ΥΠΗΡΕΣΙΩΝ

Ευσόζια ΓΚΕΝΑ

Λοημίνα ΑΪΒΑΛΙΣΤΟΥ

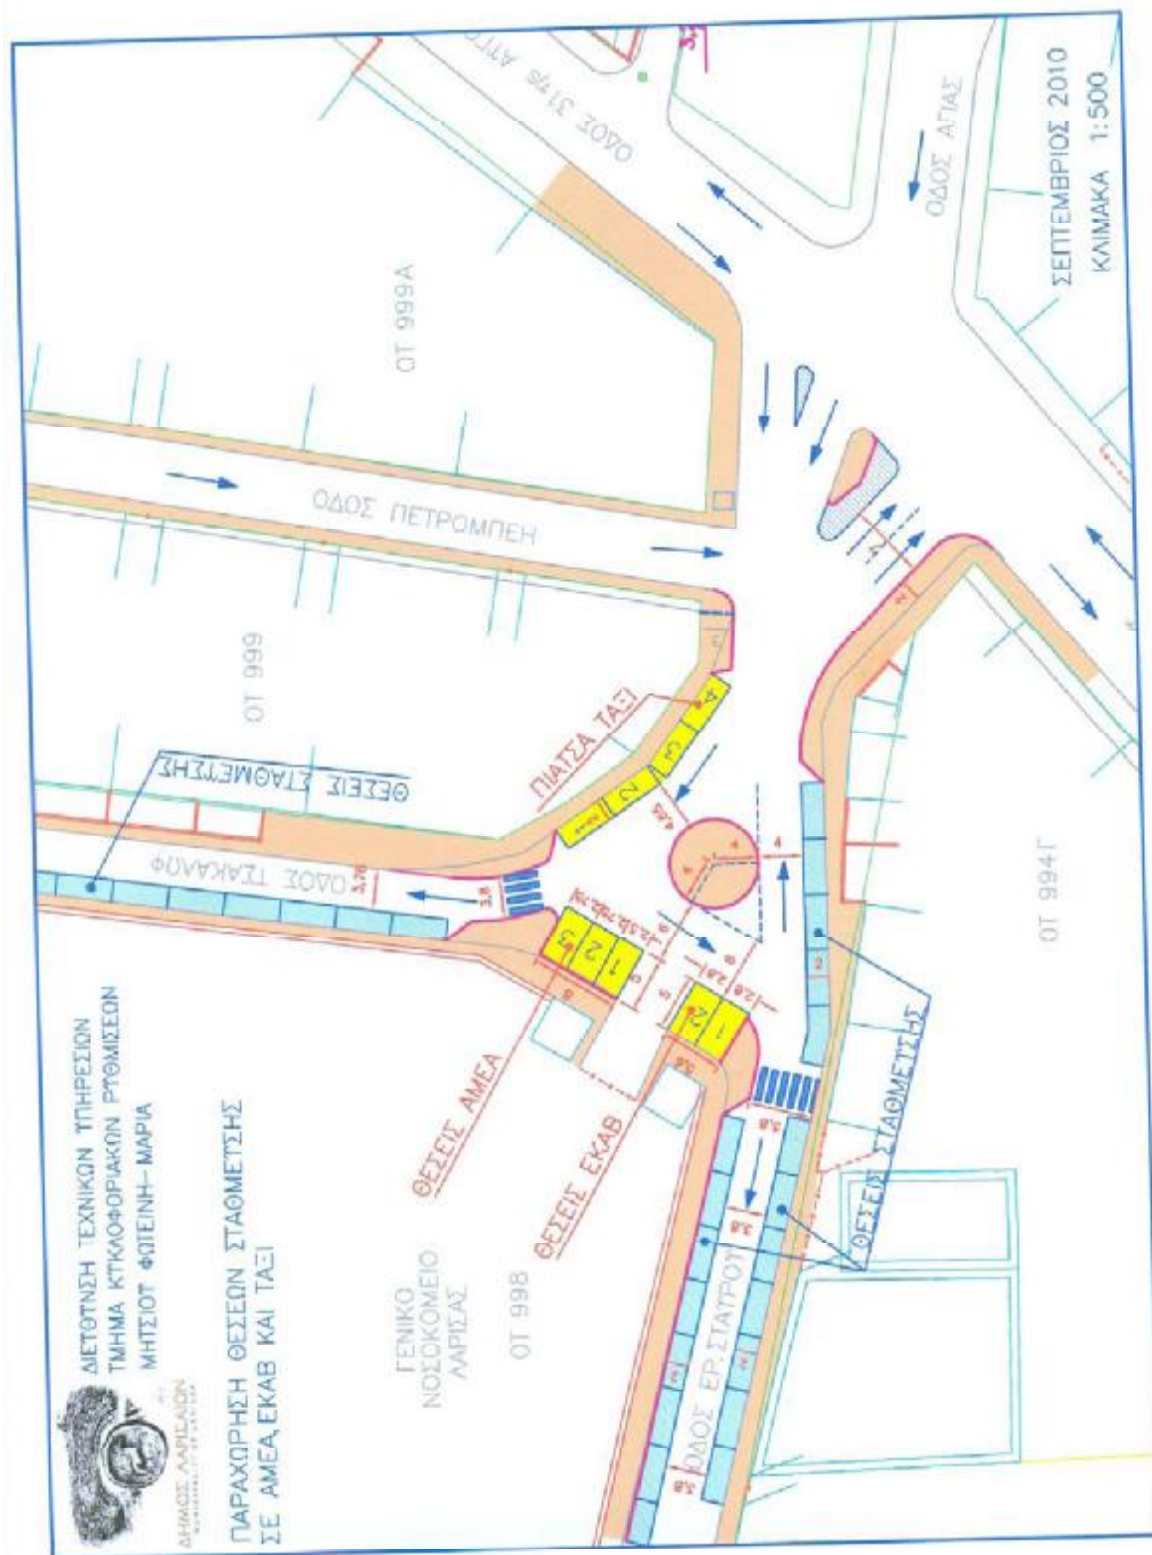


 ΔΙΕΥΘΥΝΣΗ ΤΕΧΝΙΚΩΝ ΥΠΗΡΕΣΙΩΝ
 ΤΜΗΜΑ ΚΤΗΛΟΦΟΡΙΑΚΩΝ ΡΥΘΜΙΣΕΩΝ
 ΜΗΤΣΙΟΤ ΦΩΣΙΝΗ-ΜΑΡΙΑ

ΠΑΡΑΧΩΡΗΣΗ ΘΕΣΕΩΝ ΣΤΑΘΜΕΤΣΗΣ
 ΣΕ ΑΜΕΑ, ΕΚΑΒ ΚΑΙ ΤΑΞΙ

ΓΕΝΙΚΟ
 ΝΟΣΟΚΟΜΕΙΟ
 ΛΑΡΙΣΑΣ

998

ΘΕΣΕΙΣ ΑΜΕΑ
 ΘΕΣΕΙΣ ΕΚΑΒ

ΟΔΟΣ ΕΡΣΙΑΤΡΟΥ

ΘΕΣΕΙΣ ΣΤΑΘΜΕΤΣΗΣ

ΟΔΟΣ ΠΕΤΡΟΜΠΗ

999

ΘΕΣΕΙΣ ΣΤΑΘΜΕΤΣΗΣ

ΟΔΟΣ ΤΣΑΚΑΡΦ

ΠΛΑΤΣΑ ΤΑΞΙ

999Α

ΟΔΟΣ 31ης ΑΥΓΟΥΣΤΟΥ

ΟΔΟΣ ΑΓΙΑΣ

ΣΕΠΤΕΜΒΡΙΟΣ 2010
 ΚΑΙΜΑΚΑ 1:500

994Γ