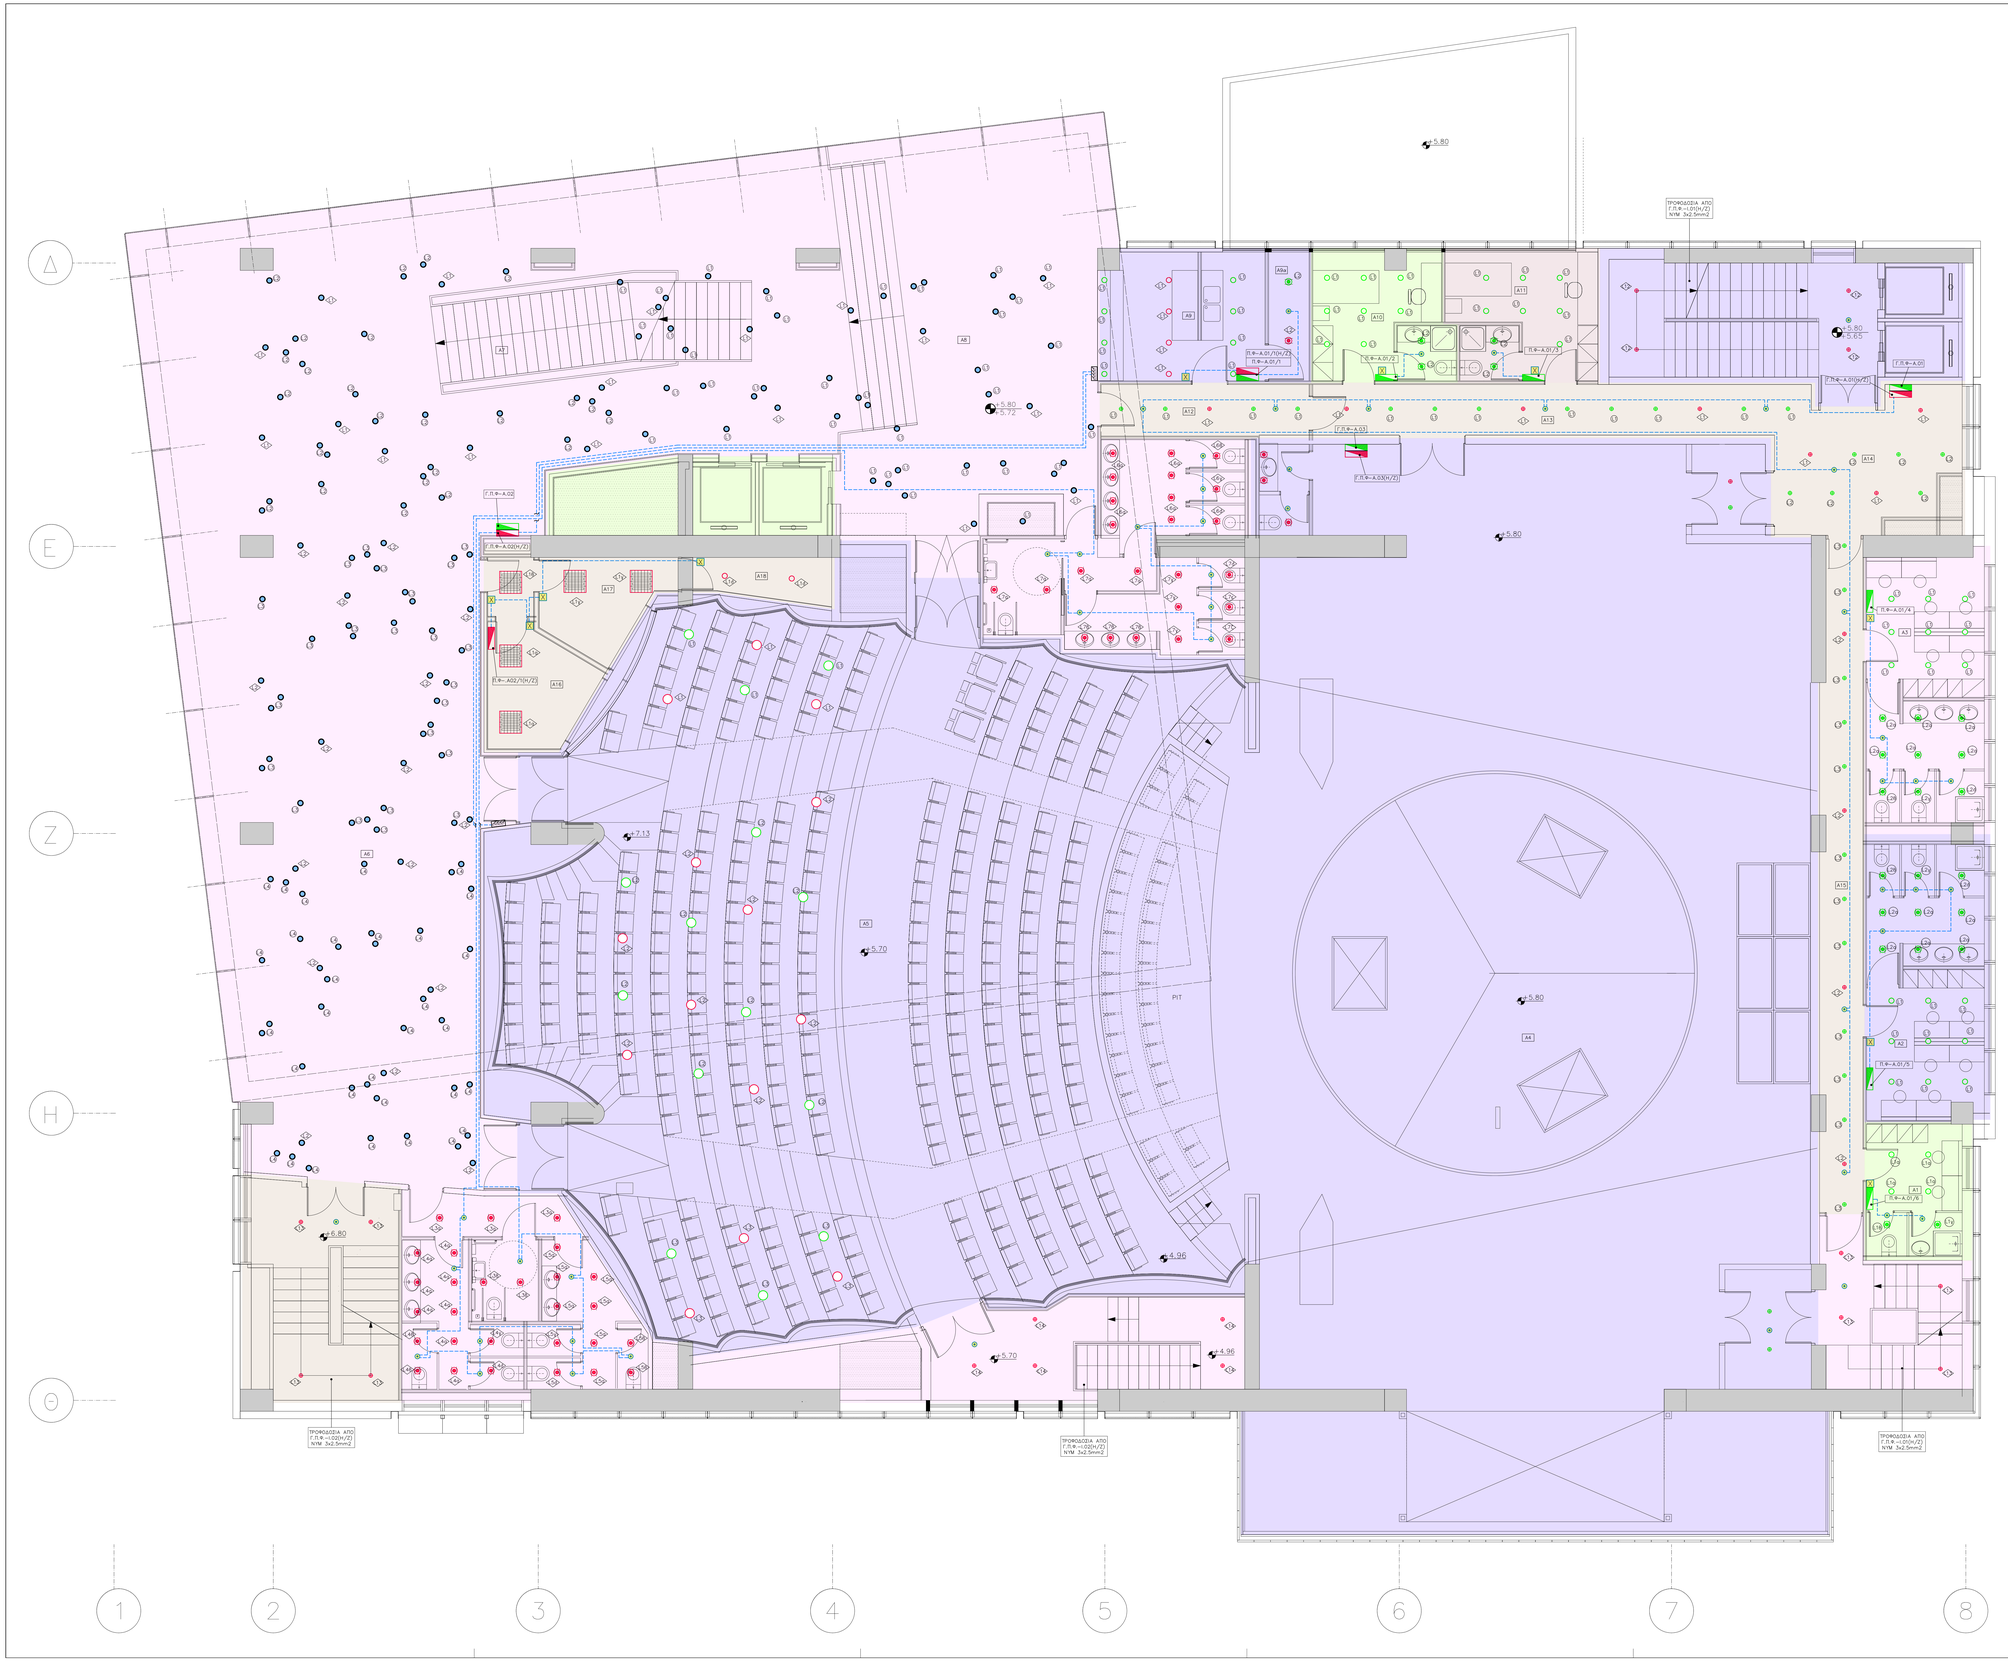

Α/Α	ΚΑΤΑΛΟΓΟΣ ΟΝΟΜΑΣΙΑ ΧΩΡΩΝ
Α1	ΚΑΜΑΡΙΝΙ 2 ΑΤΟΜΩΝ
Α2	ΚΑΜΑΡΙΝΙ 6 ΑΤΟΜΩΝ
Α3	ΚΑΜΑΡΙΝΙ 6 ΑΤΟΜΩΝ
Α4	ΣΚΗΝΗ
Α5	ΧΩΡΟΣ ΘΕΑΤΩΝ
Α6	ΦΟΥΑΓΙΕ
Α7	ΚΛΙΜΑΚΟΣΤΑΣΙΟ-ΠΡΟΒΑΛΑΜΟΣ
Α8	ΦΟΥΑΓΙΕ
Α9	BAR
Α9a	ΑΠΟΘΗΚΗ BAR
Α10	ΚΑΜΑΡΙΝΙ 1 ΑΤΟΜΟΥ
Α11	ΚΑΜΑΡΙΝΙ 1 ΑΤΟΜΟΥ
Α12	ΔΙΑΔΡΟΜΟΣ
Α13	ΔΙΑΔΡΟΜΟΣ
Α14	ΧΩΡΟΣ ΑΝΑΜΟΝΗΣ
Α15	ΔΙΑΔΡΟΜΟΣ ΚΑΜΑΡΙΝΙΩΝ
Α16	ΜΕΤΑΦΡΑΣΤΕΣ
Α17	ΜΕΤΑΦΡΑΣΤΕΣ
Α18	ΑΠΟΘΗΚΗ

ΥΠΟΜΝΗΜΑ

- ΗΛ. ΠΙΝΑΚΑΣ
- ΦΩΤΙΣΤΙΚΟ ΣΩΜΑ ΨΕΥΔΟΡΟΦΗΣ ΔΙΑΣΤΑΣΕΩΝ 60x60 ΜΕ ΚΥΚΛΟΜΑ LED 29W. ΕΝΔ. ΤΥΠΟΥ DISANO/842 LED PANEL + ACC.906 SPRINGS
- ΦΩΤΙΣΤΙΚΟ ΣΩΜΑ ΟΡΟΦΗΣ ΣΤΕΓΑΝΟ IP66 ΜΕ ΚΥΚΛΟΜΑ LED 46W. ΕΝΔ. ΤΥΠΟΥ DISANO/960 HYDRO 46W
- ΦΩΤΙΣΤΙΚΟ ΣΩΜΑ ΨΕΥΔΟΡΟΦΗΣ Φ220mm ΜΕ ΚΥΚΛΟΜΑ LED 24W. ΕΝΔ. ΤΥΠΟΥ FOSNOVA/MILANO ECOLUMEN LED 24W
- ΦΩΤΙΣΤΙΚΟ ΣΩΜΑ ΨΕΥΔΟΡΟΦΗΣ Φ110mm ΜΕ ΚΥΚΛΟΜΑ LED 8W. ΕΝΔ. ΤΥΠΟΥ FOSNOVA/LOW GLARE 1 LED 8W
- ΦΩΤΙΣΤΙΚΟ ΣΩΜΑ ΨΕΥΔΟΡΟΦΗΣ Φ80mm ΜΕ ΚΥΚΛΟΜΑ LED 6.5W. ΕΝΔ. ΤΥΠΟΥ FOSNOVA/MILANO SMALL LED 6.5W
- ΦΩΤΙΣΤΙΚΟ ΣΩΜΑ ΨΕΥΔΟΡΟΦΗΣ Φ230mm ΜΕ ΚΥΚΛΟΜΑ LED 22W. ΕΝΔ. ΤΥΠΟΥ FOSNOVA/ENERGY 2230 A LED 22W
- ΓΡΑΜΜΙΚΟ ΦΩΤΙΣΤΙΚΟ ΣΩΜΑ ΨΕΥΔΟΡΟΦΗΣ, ΜΗΚΟΥΣ 1160m ΜΕ ΚΥΚΛΟΜΑ LED 24W. ΕΝΔ. ΤΥΠΟΥ FOSNOVA/MINILINEA B RECESSED LED L=1160mm LED 24W
- ΦΩΤΙΣΤΙΚΟ ΣΩΜΑ ΨΕΥΔΟΡΟΦΗΣ Φ172mm ΜΕ ΚΥΚΛΟΜΑ LED 12W. ΕΝΔ. ΤΥΠΟΥ FOSNOVA/SLIM LEX 1 LED 12W
- ΦΩΤΙΣΤΙΚΟ ΤΥΠΟΥ ΣΠΟΤ ΟΜΟΙΟΥ ΜΕ ΠΑΡΑΠΑΝΟ ΑΛΛΑ ΣΥΝΔΕΔΕΜΕΝΟ ΣΕ ΚΥΚΛΟΜΑ ΦΩΤΙΣΜΟΥ ΑΣΦΑΛΕΙΑΣ ΜΕ ΔΙΕΥΘΥΝΣΟΔΟΤΟΥΜΕΝΟ ΗΛΕΚΤΡΟΝΙΚΟ BALLAST
- ΦΩΤΙΣΤΙΚΟ ΑΣΦΑΛΕΙΑΣ ΜΕ 1 ΛΑΜΠΤΗΡΑ ΦΘΟΡΙΣΜΟΥ 8W ΧΩΡΙΣ ΣΥΣΣΩΡΕΥΤΕΣ ΚΑΙ ΜΕ ΔΙΕΥΘΥΝΣΟΔΟΤΟΥΜΕΝΟ ΗΛΕΚΤΡΟΝΙΚΟ BALLAST
- ΚΟΝΣΟΛΑ ΧΕΙΡΙΣΜΟΥ INSTABUS
- ΧΕΙΡΙΣΤΗΡΙΟ INSTABUS
- ΑΝΙΧΝΕΥΤΗΣ INSTABUS
- ΚΑΛΩΔΙΟ INSTABUS 2x2x0.8mm2
- ΜΠΟΥΤΟΝ ΧΕΙΡΙΣΜΟΥ ΦΩΤΙΣΜΟΥ

ΔΙΑΚΟΠΤΕΣ:

- ΑΠΛΟΣ-ΔΙΠΛΟΣ-ΑΛΕ ΡΕΤΟΥΡ-ΚΟΜΥΤΑΤΕΡ
- ΑΠΛΟΣ-ΔΙΠΛΟΣ-ΑΛΕ ΡΕΤΟΥΡ-ΚΟΜΥΤΑΤΕΡ ΣΤΕΓΑΝΟΙ
- ΤΡΟΦΟΔΟΣΙΑ ΜΟΝΟ ΑΠΟ ΔΙΚΤΥΟ Δ.Ε.Η
- ΤΡΟΦΟΔΟΣΙΑ ΚΑΙ ΑΠΟ ΔΙΚΤΥΟ Η/Ζ
- ΤΡΟΦΟΔΟΣΙΑ ΦΩΤΙΣΤΙΚΩΝ ΑΣΦΑΛΕΙΑΣ
- ΠΕΡΙΟΧΕΣ ΤΡΟΦΟΔΟΤΟΥΜΕΝΕΣ ΑΠΟ ΑΝΤΙΣΤΟΙΧΟΥΣ ΓΕΝΙΚΟΥΣ ΠΙΝΑΚΕΣ

* Μεγεθη με απεικονιση υπο κλιμακα

ΟΛΑ ΤΑ ΦΩΤΙΣΤΙΚΑ ΤΗΣ ΑΦΟΥΣΑΣ ΠΟΛΑΛΑΤΙΩΝ ΘΑ ΦΕΡΟΥΝ DIMMABLE BALLASTS

ΠΑΡΑΤΗΡΗΣΗ

ΟΛΑ ΤΑ ΦΩΤΙΣΤΙΚΑ ΑΣΦΑΛΕΙΑΣ ΘΑ ΕΙΝΑΙ ΣΥΝΕΧΟΥΣ ΛΕΙΤΟΥΡΓΙΑΣ ΕΝΟ ΟΙ ΛΑΜΠΤΗΡΕΣ ΤΟΥΣ ΘΑ ΛΕΙΤΟΥΡΓΟΥΝ ΜΕ ΠΛΗΡΗ ΑΠΟΔΟΣΗ ΣΕ ΛΕΙΤΟΥΡΓΙΑ 220 VAC ΚΑΙ ΜΕ ΜΕΟΜΕΝΗ ΡΥΘΜΙΖΟΜΕΝΗ ΑΠΟΔΟΣΗ ΣΕ 220 VDC ΛΕΙΤΟΥΡΓΙΑ

ΛΑΜΠΤΗΡΑΣ	220VDC	
	ΑΠΟΔΟΣΗ	ΙΣΧΥΣ
1x8W	75%	7.5W
1x50W/12V	100%	62.5W

ΤΡΟΠΟΠΟΙΗΣΕΙΣ

1η		
2η		
3η		

ΑΝΑΔΟΧΟΣ

ΔΗΜΟΣ ΛΑΡΙΣΑΙΩΝ

ΕΡΓΟ

ΠΡΟΣΚΗΝΙΟ ΠΟΛΙΤΙΣΜΟΥ ΣΤΗ ΛΑΡΙΣΑ – – ΑΠΟΠΕΡΑΤΩΣΗ (ΥΠΟΔΟΜΕΣ)

ΘΕΣΗ

ΟΙΚΟΠΕΔΟ ΟΥΗΛ ΔΗΜΟΥ ΛΑΡΙΣΑΙΩΝ

ΟΙΚΟΔΟΜΙΚΟ ΤΕΤΡΑΓΩΝΟ 809Α ΕΠΙ ΤΩΝ ΟΔΩΝ ΑΝΘΙΜΟΥ ΓΑΖΗ - ΚΟΥΜΟΥΔΟΥΡΟΥ - ΠΑΠΑΝΑΣΤΑΣΙΟΥ ΚΑΙ ΒΕΛΗ

ΤΡΟΠΟΠΟΙΗΣΕΙΣ

1η	2η	3η	4η	5η	6η	7η	8η	9η

ΜΕΛΕΤΗ	ΗΛΕΚΤΡΟΜΗΧΑΝΟΛΟΓΙΚΗ	ΣΤΑΔΙΟ ΜΕΛΕΤΗΣ: ΜΕΛΕΤΗ ΕΦΑΡΜΟΓΗΣ	
ΚΛΙΜ. 1: 50	ΣΤΑΘΜΗ	ΚΤΙΡ	ΕΠΙΠΕΔΟ	ΗΜΕΡ. 09-05-2007
ΤΙΤΛΟΣ ΣΧΕΔΙΟΥ	ΚΑΤΟΨΗ Α' ΟΡΟΦΟΥ		ΑΡΙΘΜΟΣ ΣΧΕΔΙΟΥ	
ΗΛΕΚΤΡΙΚΑ ΙΣΧΥΡΑ (ΦΩΤΙΣΜΟΣ)				Η3α

ΜΕΛΕΤΗΤΕΣ

αρχιτεκτονική μελέτη	Κ. ΣΚΡΟΥΜΠΕΛΟΣ και ΣΥΝΕΡΓΑΤΕΣ
στατική μελέτη	ΣΚΟΥΡΑΣ ΓΕΩΡΓΙΟΣ ΤΟΠΙΚΤΣΗΣ ΤΡΓΦΩΝ
Ηλεκτρομηχανολογική μελέτη	ΗΛΜΜΕ Ε.Ε
Ακουστική μελέτη	ΤΙΜΑΓΕΝΗΣ ΘΕΟΔΩΡΟΣ
Συγκοινωνιολόγος	Π. ΠΑΠΑΔΑΚΟΣ
Ακουστική μελέτη	Stage and Studio Contracting Co LTD

ΗΛ.Μ.ΜΕ Ε.Ε.
ΜΕΛΕΤΕΣ Η/Μ ΕΓΚΑΤΑΣΤΑΣΕΩΝ
Α.Φ.Μ. 093712908
ΑΓ. ΙΓΝΑΤΙΟΥ 12 – ΑΓ. ΔΗΜΗΤΡΙΟΣ 173 42
ΤΗΛ/ΝΑ: 9934485 – 9934814 – FAX: 9969906
ΠΑΡΑΡΤΗΜΑ : ΦΑΛΟΛΑΟΥ 28 – ΜΛΟΥΤΙΩΛΗ
ΤΗΛ/ΝΑ: 9969680 FAX: 9949029