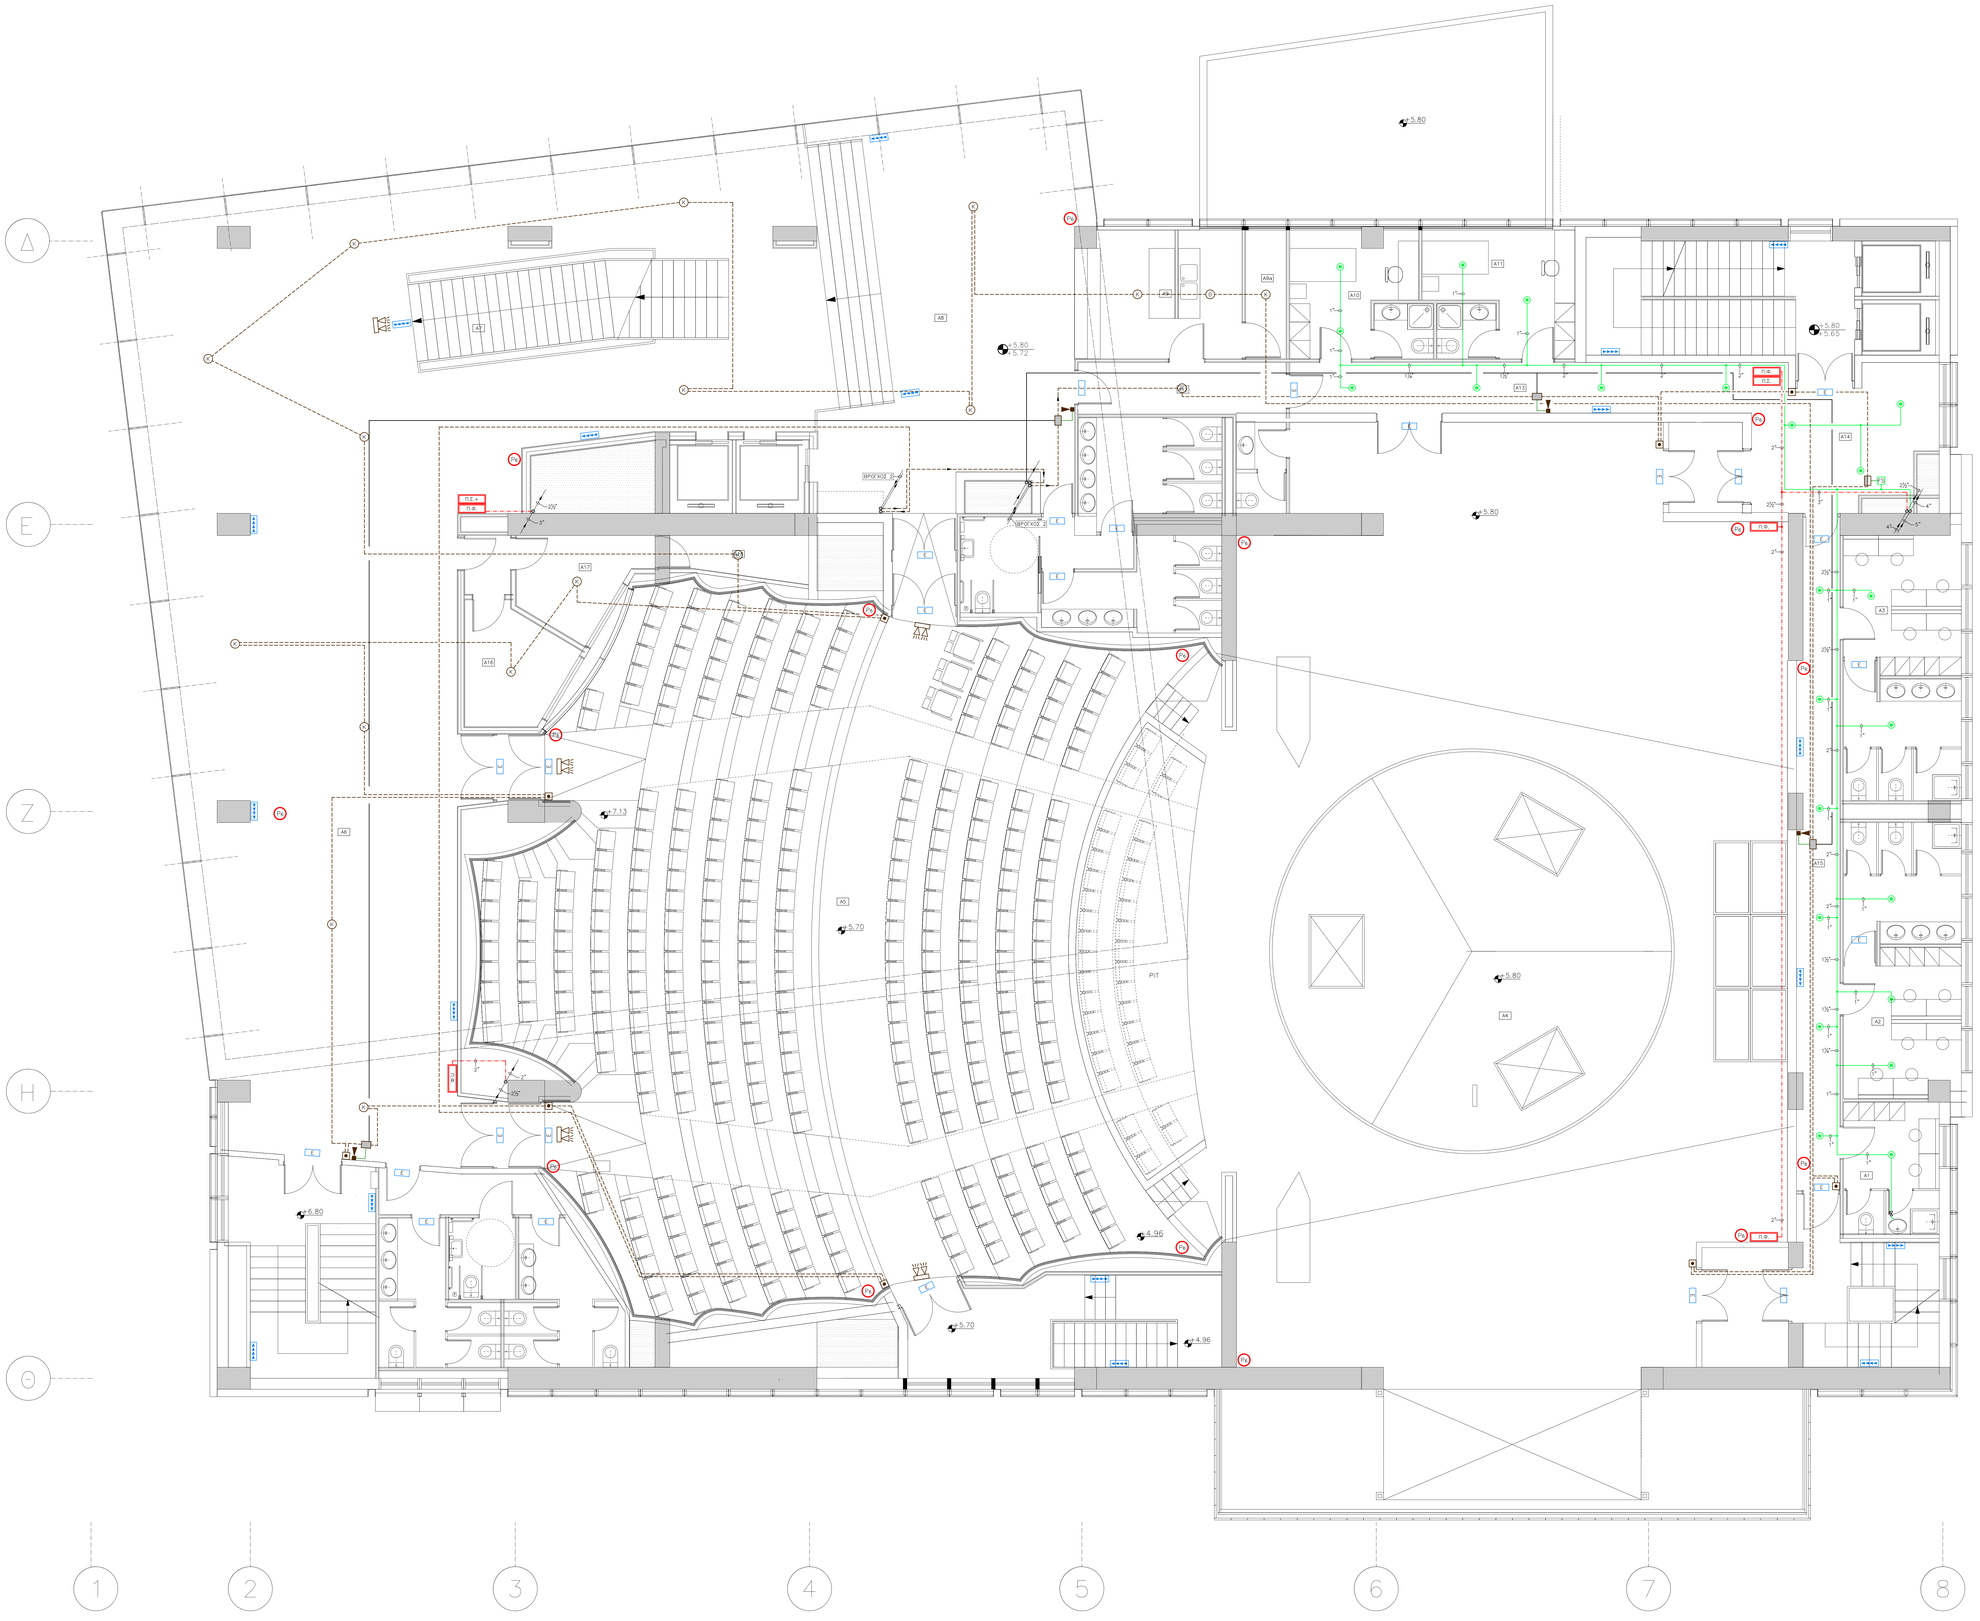

Α/Α	ΚΑΤΑΛΟΓΟΣ ΟΝΟΜΑΣΙΑ ΧΩΡΩΝ
Α1	ΚΑΜΑΡΙΝΙ 2 ΑΤΟΜΩΝ
Α2	ΚΑΜΑΡΙΝΙ 6 ΑΤΟΜΩΝ
Α3	ΚΑΜΑΡΙΝΙ 6 ΑΤΟΜΩΝ
Α4	ΣΚΗΝΗ
Α5	ΧΩΡΟΣ ΘΕΑΤΩΝ
Α6	ΦΟΥΑΓΙΕ
Α7	ΚΛΙΜΑΚΟΣΤΑΣΙΟ-ΠΡΟΒΑΛΑΜΟΣ
Α8	ΦΟΥΑΓΙΕ
Α9	BAR
Α9a	ΑΠΟΘΗΚΗ BAR
Α10	ΚΑΜΑΡΙΝΙ 1 ΑΤΟΜΟΥ
Α11	ΚΑΜΑΡΙΝΙ 1 ΑΤΟΜΟΥ
Α12	ΔΙΑΔΡΟΜΟΣ
Α13	ΔΙΑΔΡΟΜΟΣ
Α14	ΧΩΡΟΣ ΑΝΑΜΟΝΗΣ
Α15	ΔΙΑΔΡΟΜΟΣ ΚΑΜΑΡΙΝΙΩΝ
Α16	ΜΕΤΑΦΡΑΣΤΕΣ
Α17	ΜΕΤΑΦΡΑΣΤΕΣ
Α18	ΑΠΟΘΗΚΗ

ΥΠΟΜΝΗΜΑ

- ΚΑΛΩΔΙΩΣΗ ΔΙΕΥΘΥΝΣΙΟΔΟΤΗΜΕΝΩΝ ΠΥΡΑΝΙΧΝΕΥΤΩΝ [ΛΥΓΥ 2x(2x1,5mm²)]
- ΤΡΟΦΟΔΟΣΙΑ 24 VOLT [NYM (2x1,5mm²)]
- ΚΑΛΩΔΙΩΣΗ ΣΥΜΒΑΤΙΚΩΝ ΠΥΡΑΝΙΧΝΕΥΤΩΝ [NYM (2x1,5mm²)]
- ΔΙΚΤΥΟ ΠΥΡΟΣΒΕΣΤΙΚΩΝ ΦΟΛΙΩΝ ΑΠΟ ΓΑΛΒΑΝΙΣΜΕΝΟ ΣΩΛΗΡΟΣΩΛΗΝΑ
- Pg ΦΟΡΗΤΟΣ ΠΥΡΟΣΒΕΣΤΗΡΑΣ ΣΗΡΗΣ ΣΚΟΝΗΣ 6Kg
- ΑΥΤΟΝΟΜΟ ΦΩΤΙΣΤΙΚΟ ΜΕ ΕΝΔΕΙΞΗ ΠΟΡΕΙΑΣ
- ΑΥΤΟΝΟΜΟ ΦΩΤΙΣΤΙΚΟ ΑΣΦΑΛΕΙΑΣ ΜΕ ΔΙΔΥΜΟΥΣ ΠΡΟΒΟΛΕΙΣ (ΣΤΜ)
- Ε ΑΥΤΟΝΟΜΟ ΦΩΤΙΣΤΙΚΟ ΜΕ ΕΝΔΕΙΞΗ "ΕΞΟΔΟΣ"
- ΑΝΙΧΝΕΥΤΗΣ ΘΕΡΜΟΔΙΑΦΟΡΙΚΟΣ ΔΙΕΥΘΥΝΣΙΟΔΟΤΟΥΜΕΝΟΣ
- ΑΝΙΧΝΕΥΤΗΣ ΚΑΠΝΟΥ ΔΙΕΥΘΥΝΣΙΟΔΟΤΟΥΜΕΝΟΣ
- ΟΠΤΙΚΟΣ ΚΑΙ ΗΧΗΤΙΚΟΣ ΣΥΝΑΓΕΡΜΟΣ
- ΧΕΙΡΟΚΙΝΗΤΟ ΚΟΜΒΙΟ ΚΙΝΔΥΝΟΥ
- ΔΙΕΥΘΥΝΣΙΟΔΟΤΗΜΕΝΗ ΜΟΝΑΔΑ ΕΛΕΓΧΟΥ ΚΑΙ ΕΝΤΟΛΩΝ
- ΔΙΕΥΘΥΝΣΙΟΔΟΤΟΥΜΕΝΗ ΜΟΝΑΔΑ ΠΑΡΑΚΟΛΟΥΘΗΣΗΣ
- ΚΕΦΑΛΗ ΚΑΤΑΙΟΝΙΣΜΟΥ ΝΕΡΟΥ (SPRINKLER)
- ΔΙΑΚΟΠΤΗΣ ΡΟΗΣ
- Π.Φ. ΠΥΡΟΣΒΕΣΤΙΚΗ ΦΟΛΙΑ
- Π.Σ. ΠΥΡΟΣΒΕΣΤΙΚΟΣ ΣΤΑΘΜΟΣ
- Π.Σ.+ ΠΥΡΟΣΒΕΣΤΙΚΟΣ ΣΤΑΘΜΟΣ ΕΝΙΣΧΥΜΕΝΟΣ

ΤΡΟΠΟΠΟΙΗΣΕΙΣ

1η	
2η	
3η	

ΑΝΑΔΟΧΟΣ

ΔΗΜΟΣ ΛΑΡΙΣΑΙΩΝ

ΕΡΓΟ

ΠΡΟΣΚΗΝΙΟ ΠΟΛΙΤΙΣΜΟΥ ΣΤΗ ΛΑΡΙΣΑ – – ΑΠΟΠΕΡΑΤΩΣΗ (ΥΠΟΔΟΜΕΣ)

ΘΕΣΗ

ΟΙΚΟΠΕΔΟ ΟΥΗΛ ΔΗΜΟΥ ΛΑΡΙΣΑΙΩΝ

ΟΙΚΟΔΟΜΙΚΟ ΤΕΤΡΑΓΩΝΟ 809Α ΕΠΙ ΤΩΝ ΟΔΩΝ ΑΝΘΙΜΟΥ ΓΑΣΗ - ΚΟΥΜΟΥΔΟΥΡΟΥ - ΠΑΠΑΝΑΣΤΑΣΙΟΥ ΚΑΙ ΒΕΛΗ

ΤΡΟΠΟΠΟΙΗΣΕΙΣ

1η	2η	3η	4η	5η	6η	7η	8η

ΜΕΛΕΤΗ	ΗΛΕΚΤΡΟΜΗΧΑΝΟΛΟΓΙΚΗ	ΣΤΑΔΙΟ ΜΕΛΕΤΗΣ:	ΜΕΛΕΤΗ ΕΦΑΡΜΟΓΗΣ
ΚΛΙΜ. 1: 50	ΣΤΑΘΜΗ / ΚΤΙΡ	ΕΠΙΠΕΔΟ	ΗΜΕΡ. 09-05-2007
ΤΙΤΛΟΣ ΣΧΕΔΙΟΥ	ΚΑΤΟΨΗ Α' ΟΡΟΦΟΥ **ΕΝΕΡΓΗΤΙΚΗ ΠΥΡΟΠΡΟΣΤΑΣΙΑ**	ΑΡΙΘΜΟΣ ΣΧΕΔΙΟΥ	Ε3

μελετητες

αρχιτεκτονική μελέτη	Κ. ΣΚΡΟΥΜΠΕΛΟΣ και ΣΥΝΕΡΓΑΤΕΣ
στατική μελέτη	ΣΚΟΥΡΑΣ ΓΕΩΡΓΙΟΣ ΤΟΠΙΚΤΣΗΣ ΤΡΥΦΩΝ
Ηλεκτρομηχανολογική μελέτη	ΗΛΜΜΕ Ε.Ε
Ακουστική μελέτη	ΤΙΜΑΓΕΝΗΣ ΘΕΟΔΩΡΟΣ
Συγκοινωνιολόγος Ακουστική μελέτη	Π. ΠΑΠΑΔΑΚΟΣ Stage and Studio Contracting Co LTD

ΗΛ.Μ.ΜΕ Ε.Ε.
ΜΕΛΕΤΕΣ Η/Μ ΕΓΚΑΤΑΣΤΑΣΕΩΝ
Α.Φ.Μ. 093712908
ΑΓ. ΙΓΝΑΤΙΟΥ 12 – ΑΓ. ΔΗΜΗΤΡΙΟΣ 173 42
ΤΗΛ/ΝΑ: 9934485 – 9934814 – FAX: 9969906
ΠΑΡΑΡΤΗΜΑ : ΦΙΛΟΛΑΟΥ 28 – ΜΑΟΥΠΟΛΗ
ΤΗΛ/ΝΑ: 9969680 FAX: 9949029