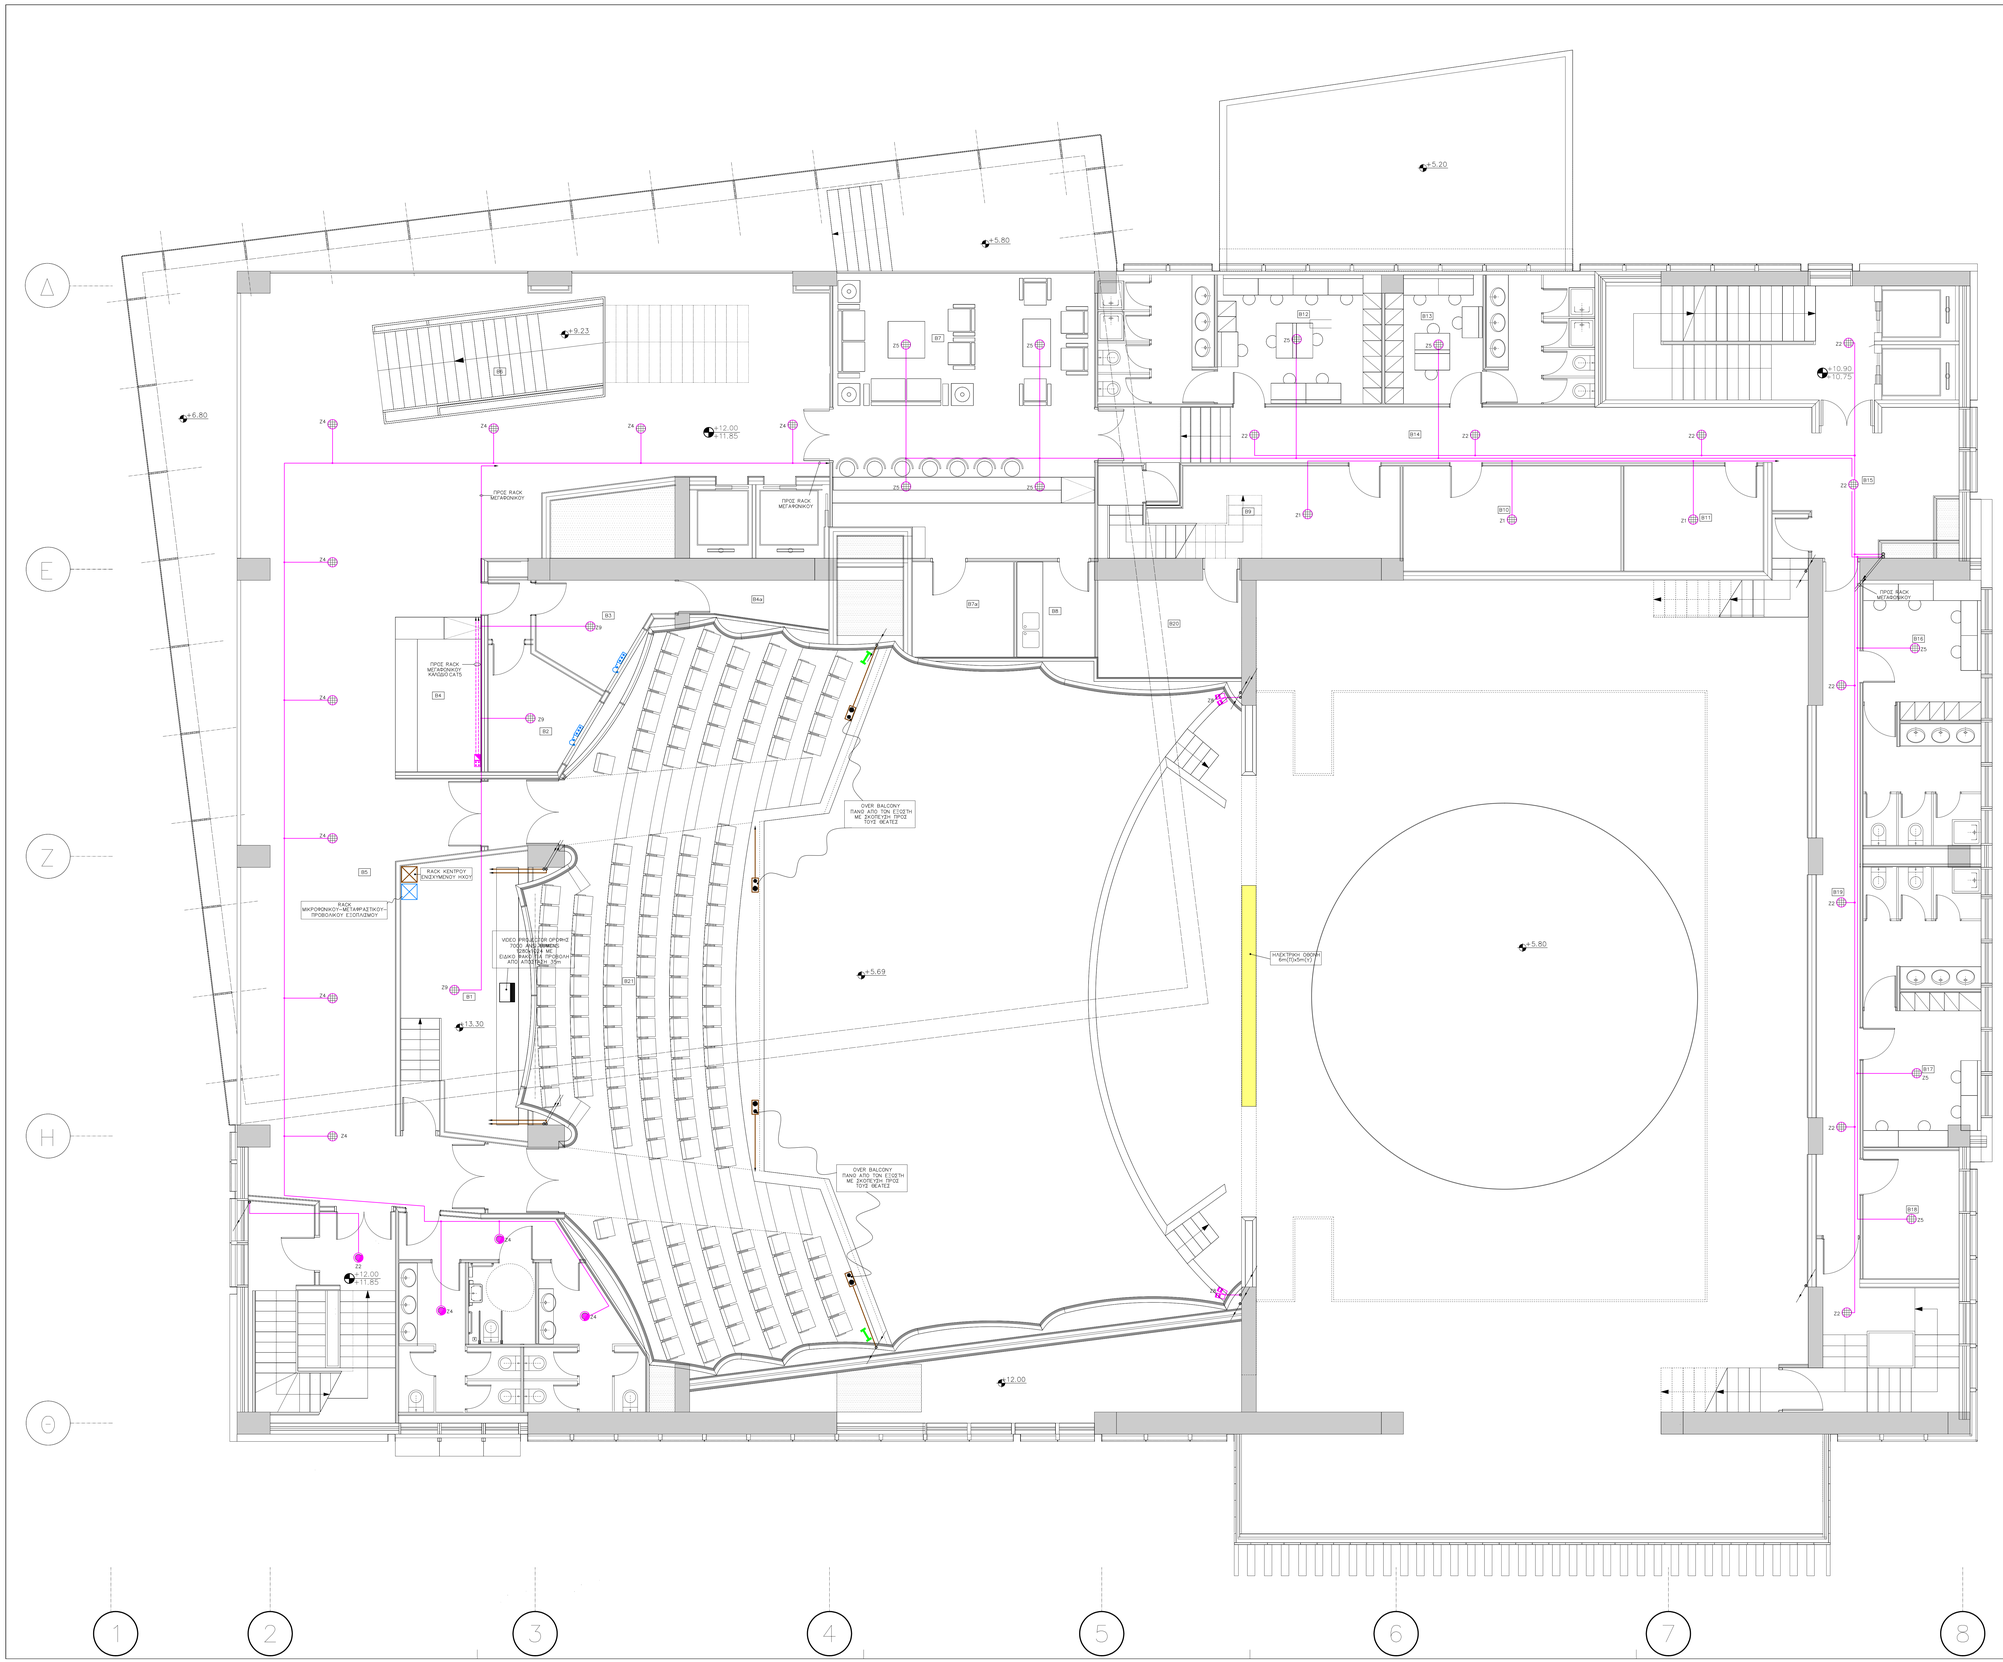

Α/Α	ΚΑΤΑΛΟΓΟΣ ΟΝΟΜΑΣΙΑ ΧΩΡΩΝ
B1	ΠΡΟΒΟΛΕΣ
B2	ΜΕΤΑΜΡΑΣΤΕΣ
B3	ΜΕΤΑΜΡΑΣΤΕΣ
B4	BAR
B4a	ΑΠΟΘΗΚΗ
B5	ΦΥΛΑΚΕΣ
B6	ΚΛΙΜΑΚΟΣΤΑΣΙΟ
B7	BAR ΚΑΛΥΤΕΣΙΩΝ
B7a	ΑΠΟΘΗΚΗ BAR
B8	ΚΟΥΖΙΝΑ
B9	ΡΑΦΕΙΟ
B10	ΓΡΑΦΕΙΟ
B11	ΧΩΡΟΣ ΣΥΝΤΗΡΗΤΩΝ ΚΤΙΡΙΟΥ
B12	ΚΑΜΑΡΙΝι 8 ΑΤΟΜΩΝ
B13	ΚΑΜΑΡΙΝι 8 ΑΤΟΜΩΝ
B14	ΔΙΑΔΡΟΜΟΣ ΚΑΜΑΡΙΝΙΩΝ
B15	ΧΩΡΟΣ ΑΝΑΜΟΝΗΣ
B16	ΚΑΜΑΡΙΝι 4 ΑΤΟΜΩΝ
B17	ΚΑΜΑΡΙΝι 4 ΑΤΟΜΩΝ
B18	ΜΑΣΧΕΣ-ΜΑΚΙΠΑΖ
B19	ΔΙΑΔΡΟΜΟΣ
B20	ΑΠΟΘΗΚΗ ΚΟΥΣΤΟΥΜΙΩΝ
B21	ΕΙΣΟΔΟΣ

ΥΠΟΜΝΗΜΑ

- ΗΧΕΙΟ SOUND PROJECTOR 2-WAY ΥΨΗΛΗΣ ΠΟΙΟΤΗΤΑΣ ΜΕ ΕΝΙΣΧΥΤΗ ΚΑΙ ΕΝΑ ΤΡΙΠΛΟ ΜΑΓΝΗΤΙΚΟ ΣΥΣΤΗΜΑ ΑΠΟΚΡΙΣΗΣ ΣΥΧΝΟΤΗΤΩΝ 40Hz-18kHz ΕΥΡΕΙΑΣ ΚΑΛΥΨΗΣ 90deg.(W)x70deg.(H) ΚΑΙ ΕΠΙΘΕΩΡΗΣΗ 107db,ENS. TYPOY "SP-30" AUDIO BRAIN
- ΗΧΕΙΟ ΕΠΙΤΟΧΟ 2-WAY ΙΣΧΥΟΣ 400W PROGRAM ΜΕ ΜΕΤΑΞΙΝΟ LOW 10" ΚΑΙ ΧΩΡΙΣΑ 1" ΑΠΟΚΡΙΣΗΣ ΣΥΧΝΟΤΗΤΩΝ 67HZ-20kHz(TABOIΔΑ) 119db/1W/1m ΚΑΙ ΕΣΟΔΟΥ 120db ENS. TYPOY "RE-10" AUDIO BRAIN
- ΗΧΕΙΟ ΨΕΥΔΟΡΩΝΙΣ 12W RMS/18W MAX ,40Hz-20kHz 92db/1W/1m ENS.TYPOY UP-812 WHD/AUDIO BRAIN
- ΗΧΕΙΟ ΨΕΥΔΟΡΩΝΙΣ ΑΝΘΡΙΤΗΣ 10W RMS/15W MAX 100Hz-18kHz ,88db/1W/1m ENS.TYPOY UP-10MP WHD/AUDIO BRAIN
- ΝΥΜΦΗ 2x2.5mm2
- ΚΑΛΩΔΙΟ ΕΝΙΣΧΥΜΕΝΟΥ ΗΧΟΥ XP-240
- Z1 ΕΝΔΕΙΞΗ ΜΕΤΑΦΡΟΝΙΚΗΣ ΖΩΝΗΣ
- DIGITAL ΧΕΙΡΙΣΤΗΡΙΟ ΤΟΧΟΥ ΜΕ ΔΥΝΑΤΟΤΗΤΑ ON/OFF ΚΑΙ ΡΥΘΜΙΣΗ ΕΝΤΑΣΗΣ ΖΩΝΗΣ ΜΕ ΣΥΝΔΕΣΗ ΣΕ ΔΙΚΤΥΟ CAT-5
- DIGITAL ΤΟΠΙΚΗ ΕΝΕΡΓΗ ΑΝΙΧΝ ΖΩΝΗΣ ΣΗΜΑΤΩΝ ΗΧΟΥ MIC-LINE ΜΕ ΕΠΙΛΟΓΗ ΠΡΟΓΡΑΜΜΑΤΟΣ ΖΩΝΗΣ ΚΑΙ ΔΥΝΑΤΟΤΗΤΑ ΜΕΤΑΔΟΣΗΣ ΠΡΟΓΡΑΜΜΕΝΟΥ ΜΗΥΝΜΑΤΟΣ ΣΕ ΔΙΚΤΥΟ CAT-5 ENS.TYPOY "AAI-800" AUDIO BRAIN
- WHIRAKO ΧΕΙΡΙΣΤΗΡΙΟ ΜΕΤΑΜΡΑΣΤΗ 32 ΚΑΝΑΛΙΩΝ ΜΕΤΑΜΡΑΣΗΣ ΜΕ ΟΘΟΝΗ LCD,ΜΑΚΡΟΦΩΝΟ ΜΕ ΕΥΚΑΜΠΤΟ ΒΡΑΧΙΟΝΑ,ΕΝΔΕΙΚΤΗΣ ΛΥΧΝΙΑ ΛΕΙΤΟΥΡΓΙΑΣ ΚΑΙ ΑΚΟΥΣΤΙΚΑ ΜΕΤΑΜΡΑΣΗΣ
- ΕΚΠΟΜΠΟΣ ΥΠΕΡΥΘΡΗΣ ΑΚΤΙΝΟΒΟΛΙΑΣ ΙΣΧΥΟΣ 8W

ΤΡΟΠΟΠΟΙΗΣΕΙΣ

1η	
2η	
3η	

ΑΝΑΔΟΧΟΣ

Δ Η Μ Ο Σ Λ Α Ρ Ι Σ Α Ι Ω Ν

ΕΡΓΟ

ΠΡΟΣΚΗΝΙΟ ΠΟΛΙΤΙΣΜΟΥ ΣΤΗ ΛΑΡΙΣΑ –
– ΑΠΟΠΕΡΑΤΩΣΗ (ΥΠΟΔΟΜΕΣ)

ΘΕΣΗ

ΟΙΚΟΠΕΔΟ ΟΥΗΛ ΔΗΜΟΥ ΛΑΡΙΣΑΙΩΝ

ΟΙΚΟΔΟΜΙΚΟ ΤΕΤΡΑΓΩΝΟ 800Α ΕΠΙ ΤΩΝ ΟΔΩΝ ΑΝΘΙΜΟΥ ΓΑΖΗ - ΚΟΥΜΟΥΔΟΥΡΟΥ - ΠΑΠΑΝΑΣΤΑΣΙΟΥ ΚΑΙ ΒΕΛΗ

ΤΡΟΠΟΠΟΙΗΣΕΙΣ
1η 2η 3η 4η 5η 6η 7η 8η

ΜΕΛΕΤΗ	ΗΛΕΚΤΡΟΜΗΧΑΝΟΛΟΓΙΚΗ		ΣΤΑΔΙΟ ΜΕΛΕΤΗΣ: ΜΕΛΕΤΗ ΕΦΑΡΜΟΓΗΣ
ΚΛΙΜ. 1: 50	ΣΤΑΘΜΗ	ΚΤΙΡ	ΕΠΙΠΕΔΟ ΗΜΕΡ. 09-05-2007
ΤΙΤΛΟΣ ΣΧΕΔΙΟΥ	ΚΑΤΟΨΗ Β' ΟΡΟΦΟΥ **ΗΛΕΚΤΡΙΚΑ ΑΣΘΕΝΗ** (ΜΕΓΑΦΩΝΙΚΑ ΣΥΣΤΗΜΑΤΑ)		ΑΡΙΘΜΟΣ ΣΧΕΔΙΟΥ H4δ

μ ε λ ε τ η τ ε ς

αρχιτεκτονική μελέτη	Κ. ΣΚΡΟΤΗΣΕΑΟΣ και ΣΥΝΕΡΓΑΤΕΣ
στατική μελέτη	ΣΚΟΥΤΑΣ ΓΕΩΡΓΙΟΣ
Ηλεκτρομηχανολογική μελέτη	ΤΟΣΙΟΥΤΖΗΣ ΤΡΥΦΩΝ
Ακουστική μελέτη	ΚΑΜΜΕ Ε.Ε
Ζεστοκαιναιλόγος	ΤΗΜΑΓΕΝΗΣ ΘΕΟΔΩΡΟΣ
Ακουστική μελέτη	Π. ΠΑΠΑΔΑΚΟΣ Stage and Studio Contracting Co LTD

ΗΛ.Μ.ΜΕ Ε.Ε.
ΜΕΛΕΤΕΣ Η/Μ ΕΓΚΑΤΑΣΤΑΣΕΩΝ
Α.Φ.Μ. 093712908
ΑΓ. ΙΓΝΑΤΙΟΥ 12 – ΑΓ. ΔΗΜΗΤΡΙΟΣ 173 42
ΤΗΛ/ΝΑ: 9934485 – 9934814 – FAX: 9969906
ΠΑΡΑΡΤΗΜΑ – ΦΙΛΟΛΑΟΥ 28 – ΜΑΟΥΠΟΛΗ
ΤΗΛ/ΝΑ: 9969680 FAX: 9949029