ΕΛΛΗΝΙΚΗ ΔΗΜΟΚΡΑΤΙΑ
ΔΗΜΟΣ ΛΑΡΙΣΑΙΩΝ
ΔΙΕΥΘΥΝΣΗ ΤΕΧΝΙΚΩΝ ΥΠΗΡΕΣΙΩΝ
ΤΜΗΜΑ ΟΔΟΠΟΙΪΑΣ

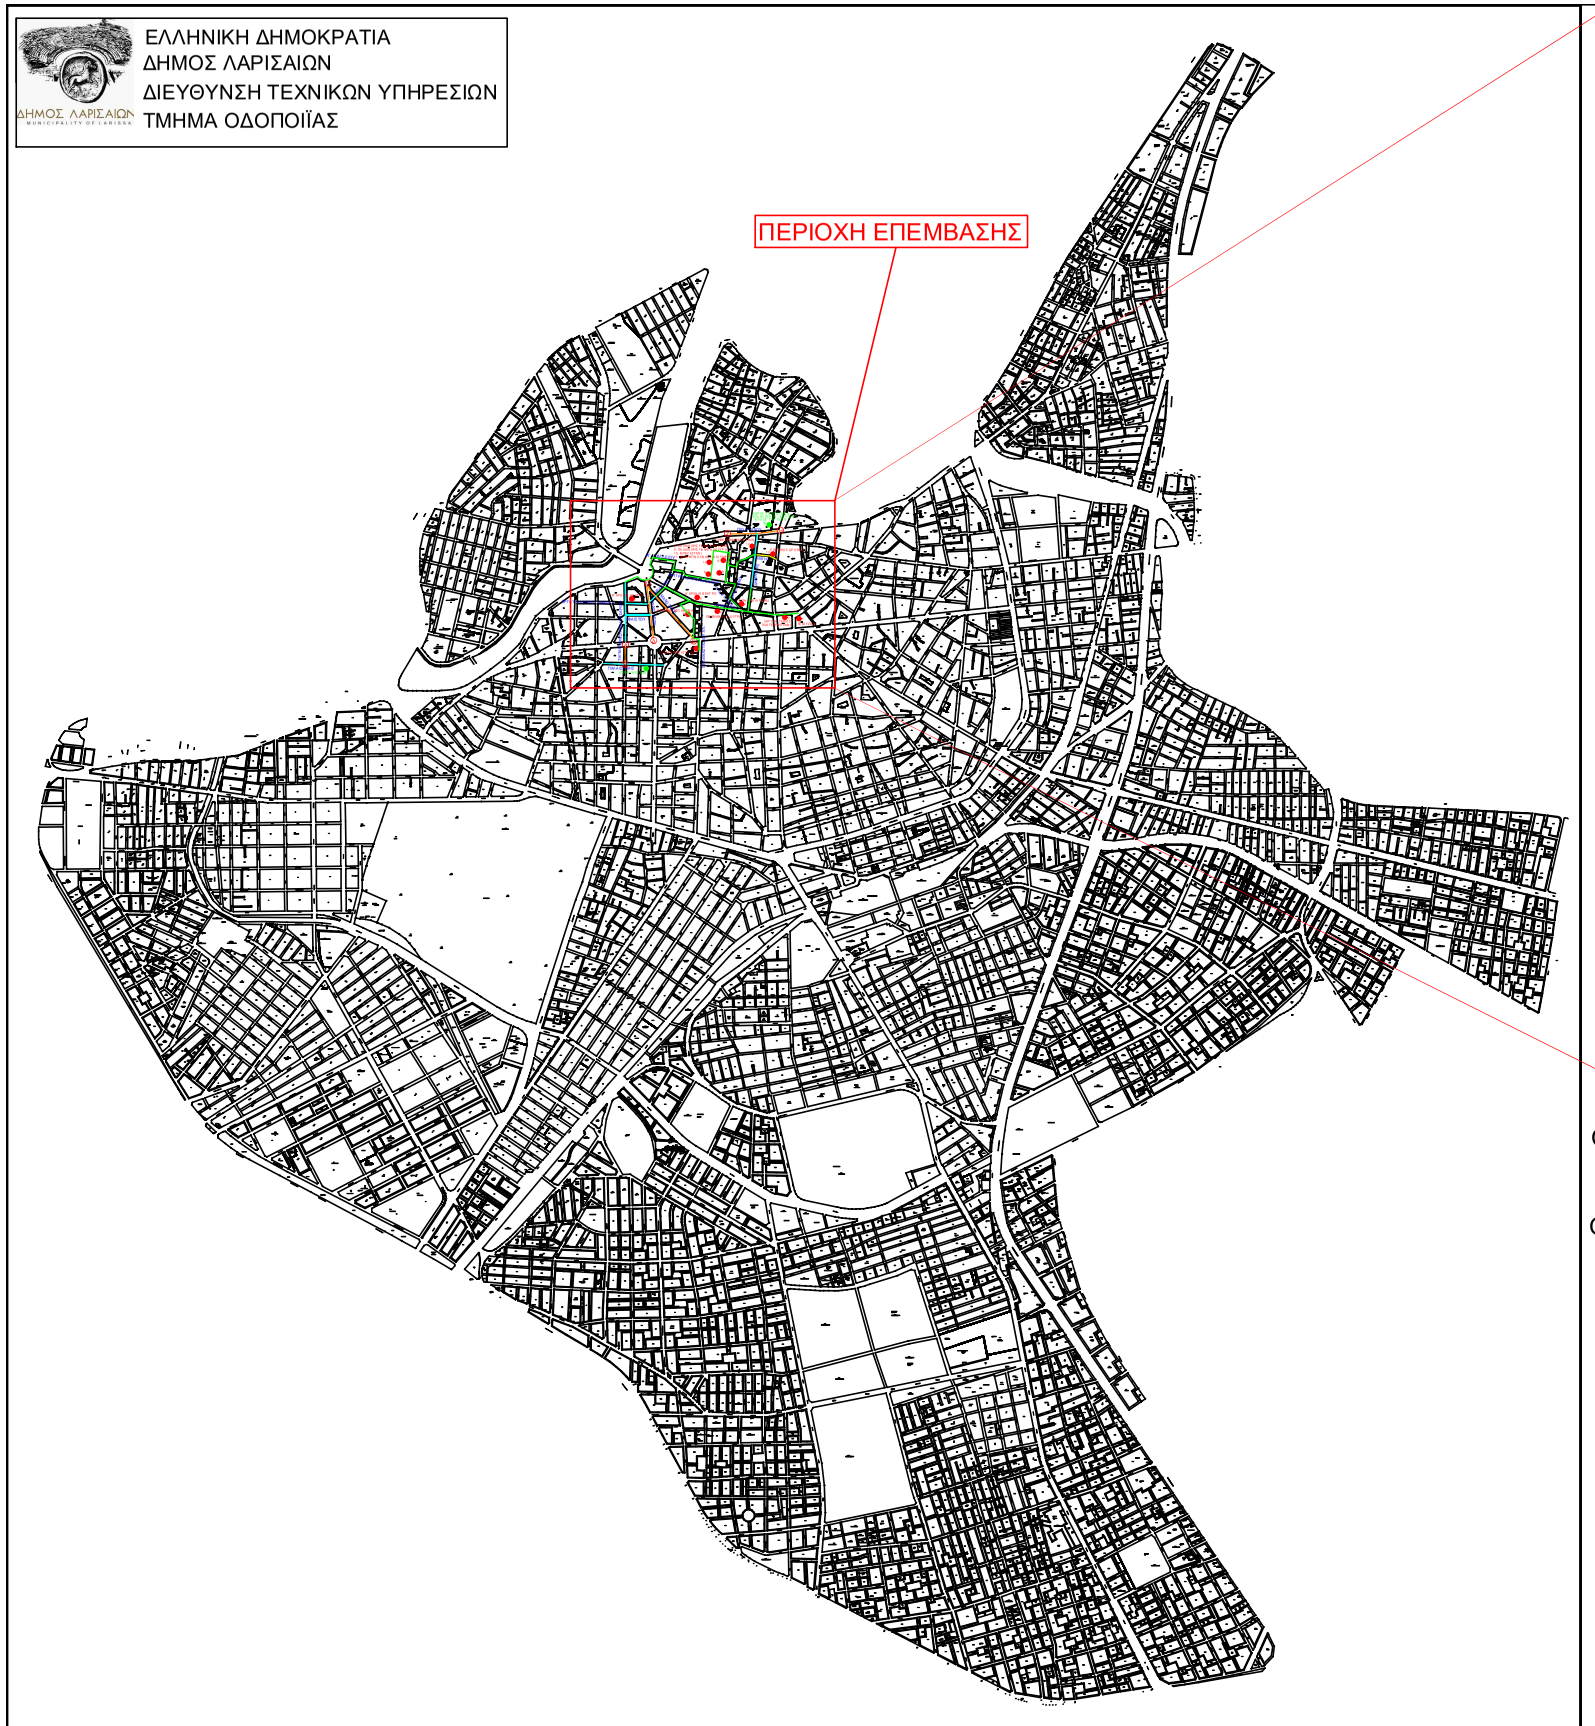

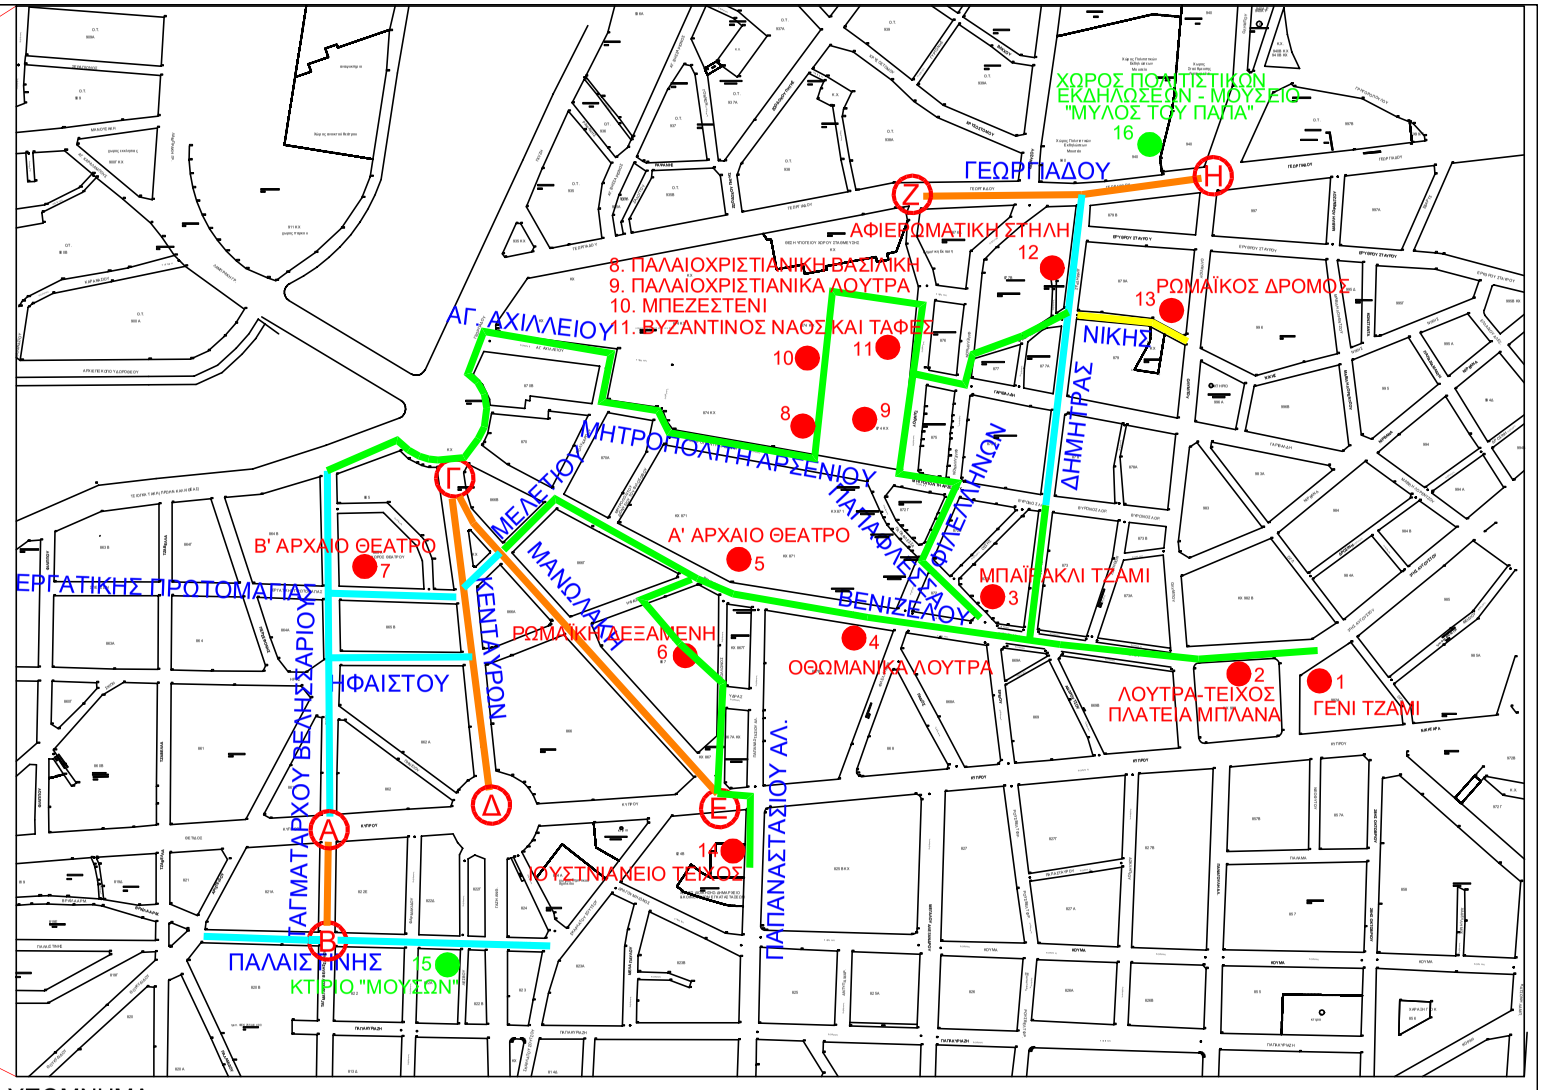

ΥΠΟΜΝΗΜΑ

ΟΔΟΙ ΚΑΤΗΓΟΡΙΑΣ (Ι)

ΤΟΠΟΘΕΤΗΣΗ ΣΗΜΑΝΣΗΣ ΣΕ ΥΦΙΣΤΑΜΕΝΗ ΔΑΠΕΔΟΣΤΡΩΣΗ

ΟΔΟΙ ΚΑΤΗΓΟΡΙΑΣ (Ι Ι)

ΑΝΑΚΑΤΑΣΚΕΥΗ (ΑΡΤΗΡΙΑ Ή ΣΥΛΛΕΚΤΗΡΙΑ ΟΔΟΣ)

ΑΝΑΚΑΤΑΣΚΕΥΗ (ΟΔΟΣ ΗΠΙΑΣ ΚΥΚΛΟΦΟΡΙΑΣ ΜΕ ΕΝΙΑΙΟ ΟΔΟΣΤΡΩΜΑ)

ΑΝΑΚΑΤΑΣΚΕΥΗ (ΠΕΖΟΔΡΟΜΟΣ ΜΕ ΕΝΙΑΙΟ ΟΔΟΣΤΡΩΜΑ)

ΑΡΤΗΡΙΕΣ ΚΑΙ ΣΥΛΛΕΚΤΗΡΙΕΣ ΟΔΟΙ					
ΣΥΝΤΕΤΑΓΜΕΝΕΣ ΑΞΟΝΟΔΙΑΣΤΑΥΡΩΣΕΩΝ ΣΕ ΕΓΣΑ 87					
ΣΗΜΕΙΟ	Χ	Υ	ΣΗΜΕΙΟ	Χ	Υ
Α	363558	4388549	Ε	363836	4388564
Β	363558	4388470	Ζ	363973	4389002
Γ	363647	4388800	Η	364188	4389015
Δ	363673	4388567			

ΣΧΕΔΙΟ 1