


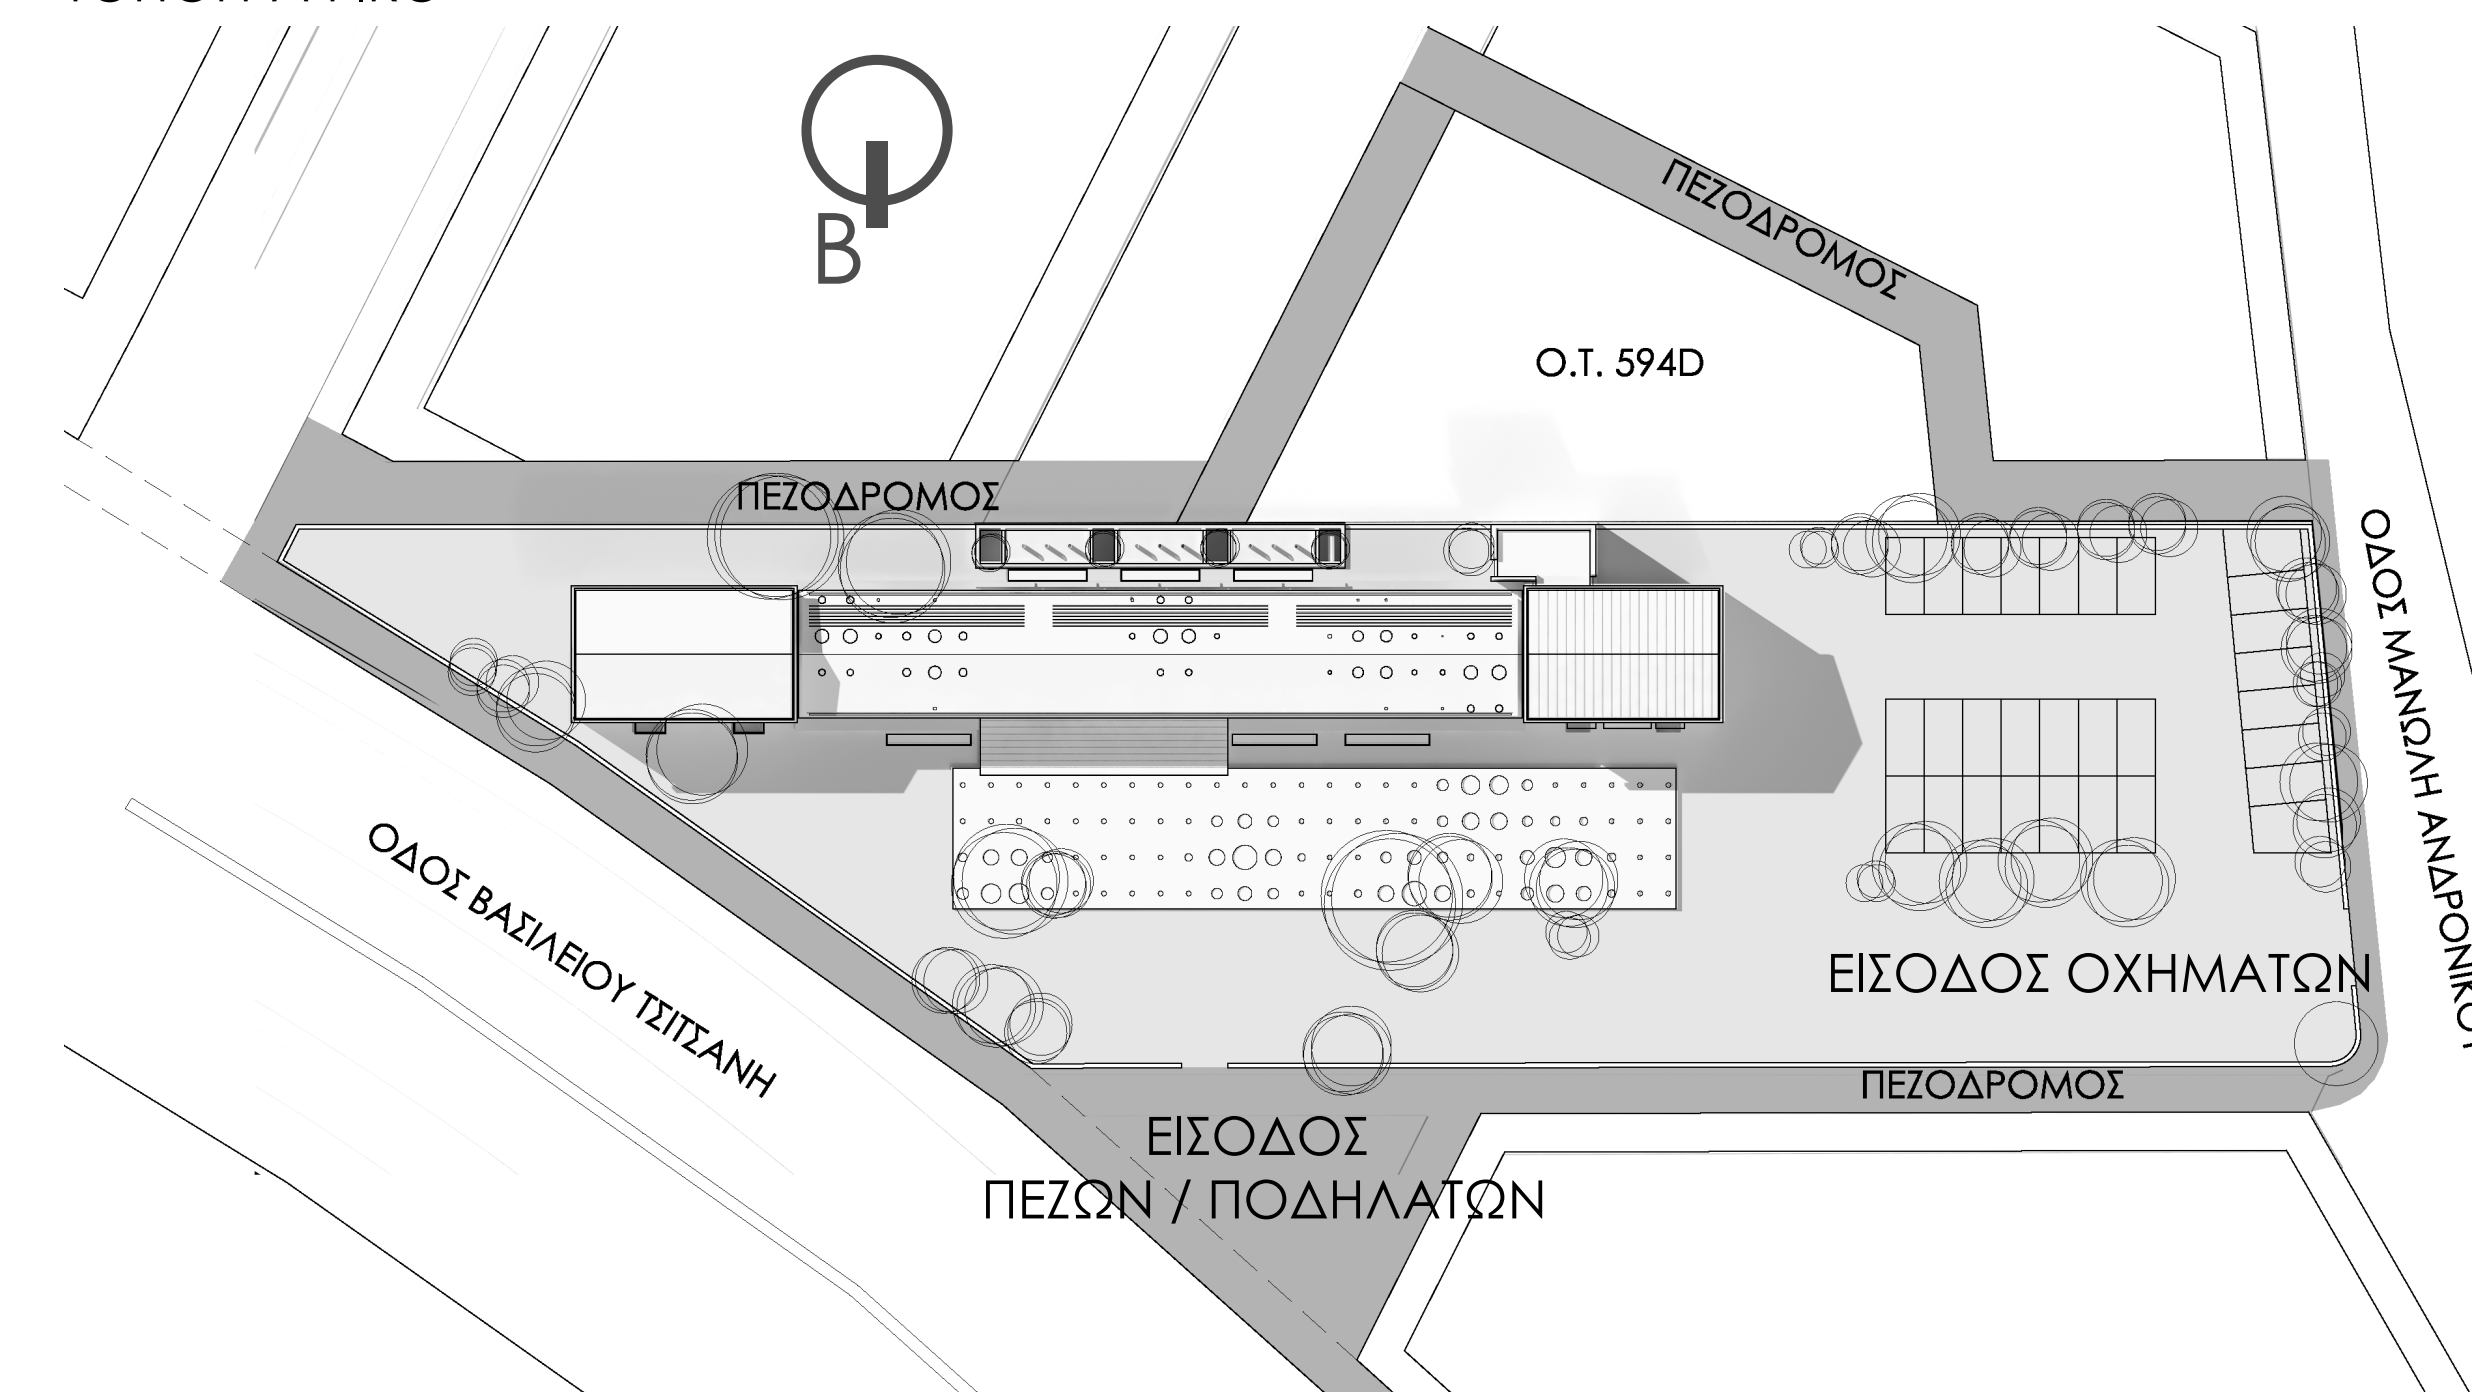


ΤΟΠΟΓΡΑΦΙΚΟ




- A1. Υφιστάμενη Κατάσταση
- A2. Καθαίρεση Συνδετήριας Πτέρυγας
- A3. Δημιουργία διαμπερούς υπόστεγου χώρου Διάνοιξη στενομέτωπων όψεων υφιστάμενων κτηρίων.
- A4. Προσθήκη κλιμακοστασίων και ανελκυστήρων. Προσθήκη υπαίθριας ισόγειας εξέδρας εκδηλώσεων

1. Ενοποίηση δικτύου περιμετρικών πεζοδρόμων, ποδηλατοδρόμου και υπαίθριου χώρου συγκροτήματος ώστε να δημιουργηθεί ένας ευρύτερος δημόσιος χώρος.
2. Είσοδος Πεζών και Ποδηλάτων από την οδό Βασιλείου Τσιτσάνη
3. Είσοδος / έξοδος εποχούμενων από την οδό Ανδρονίκου και δημιουργία χώρου στάθμευσης παραπλεύρως

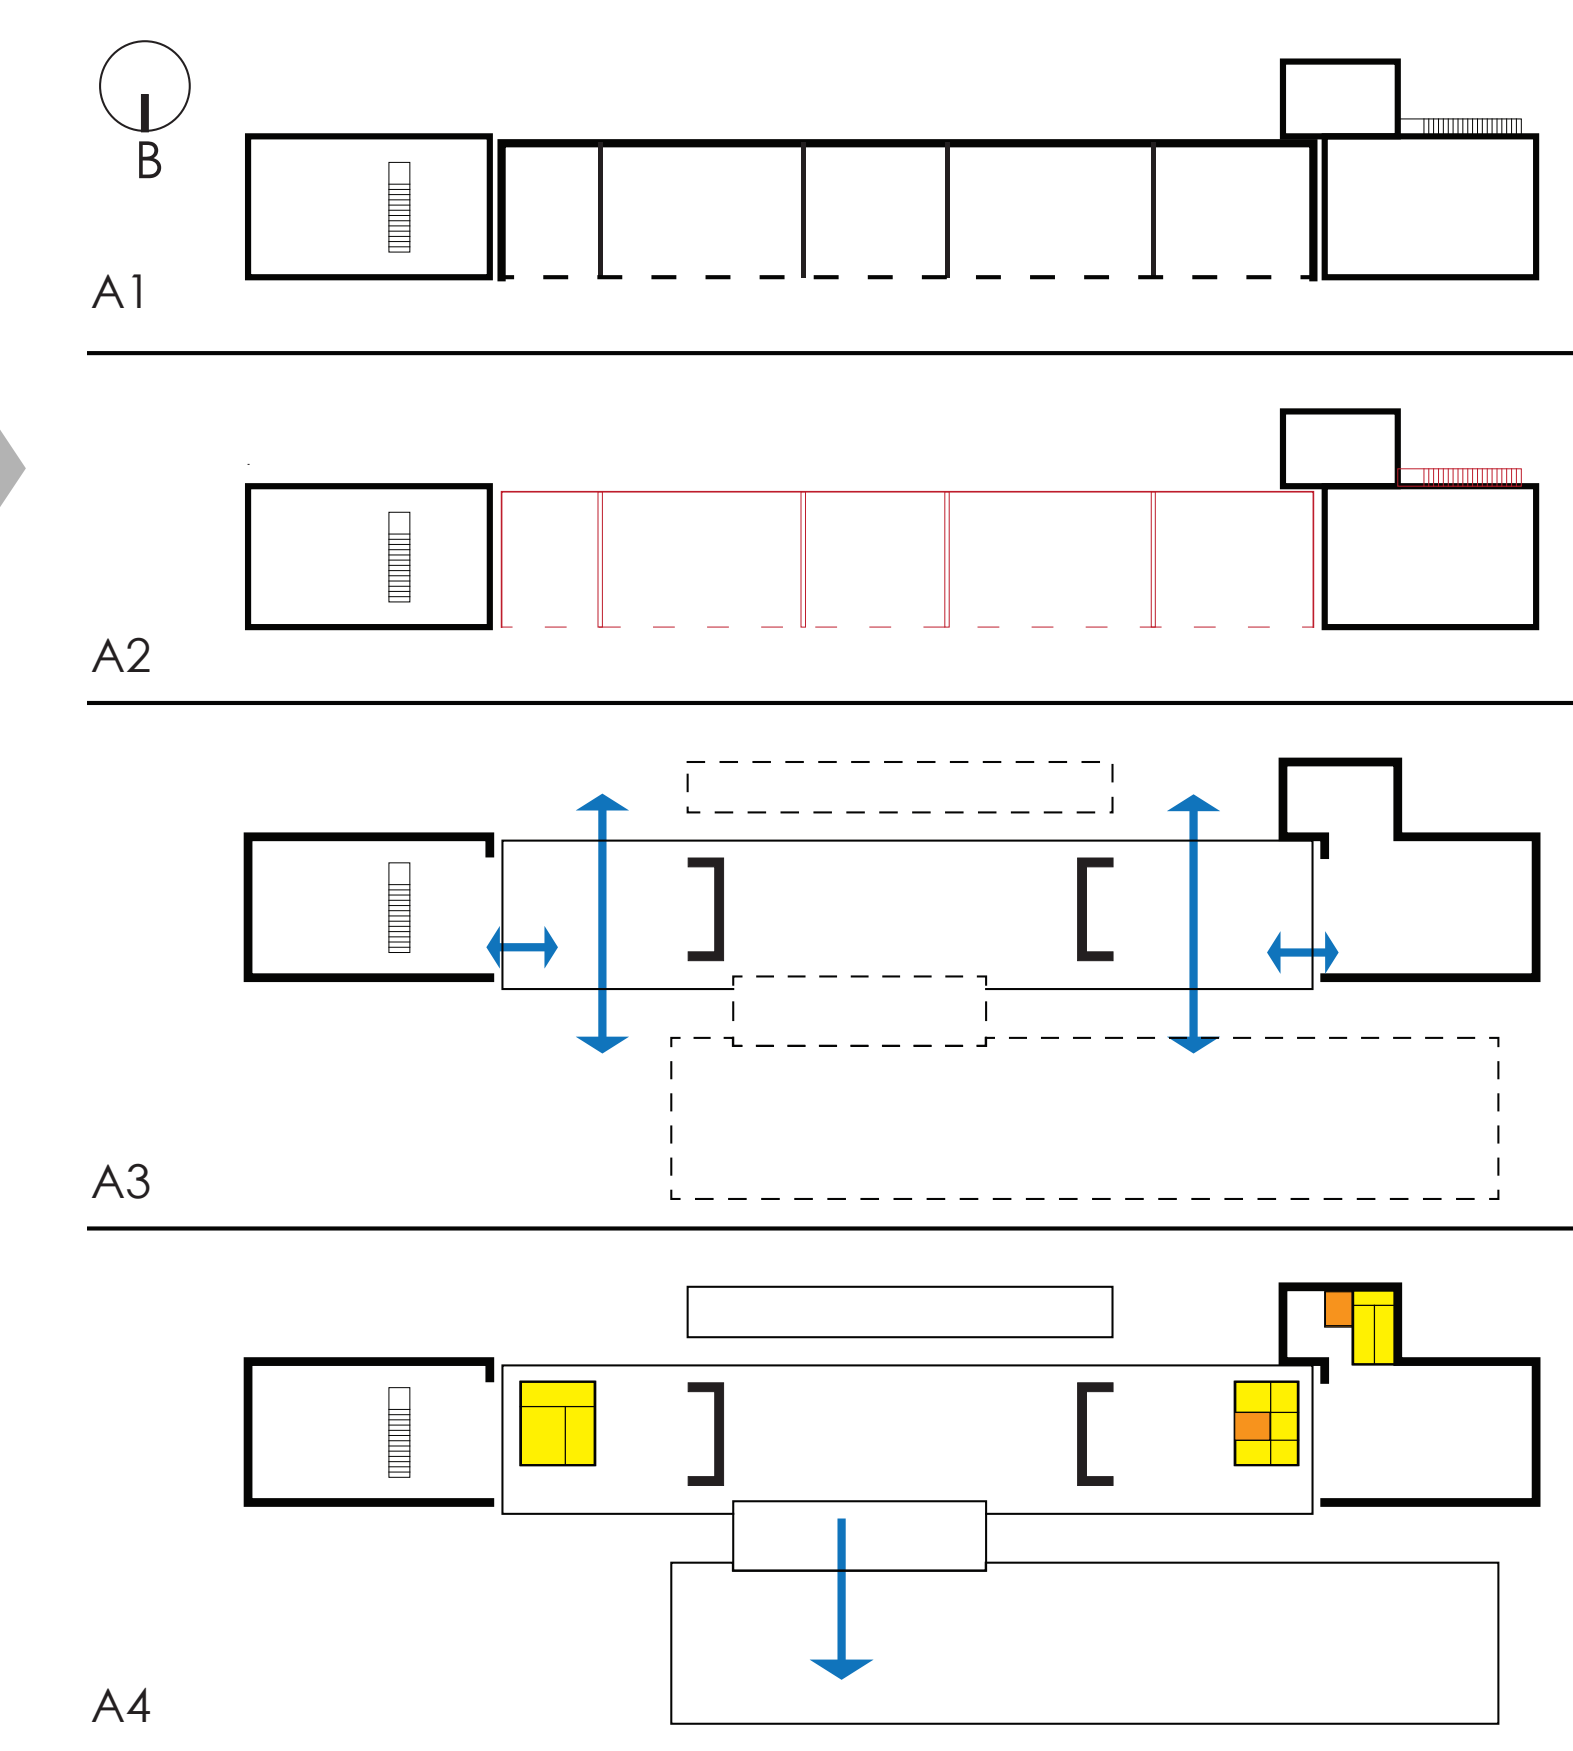


ΔΙΑΓΡΑΜΜΑΤΙΚΗ ΑΝΑΛΥΣΗ ΠΡΟΤΑΣΗΣ

ΛΕΙΤΟΥΡΓΙΚΗ ΔΙΑΡΘΡΩΣΗ ΚΤΙΡΙΟΥ

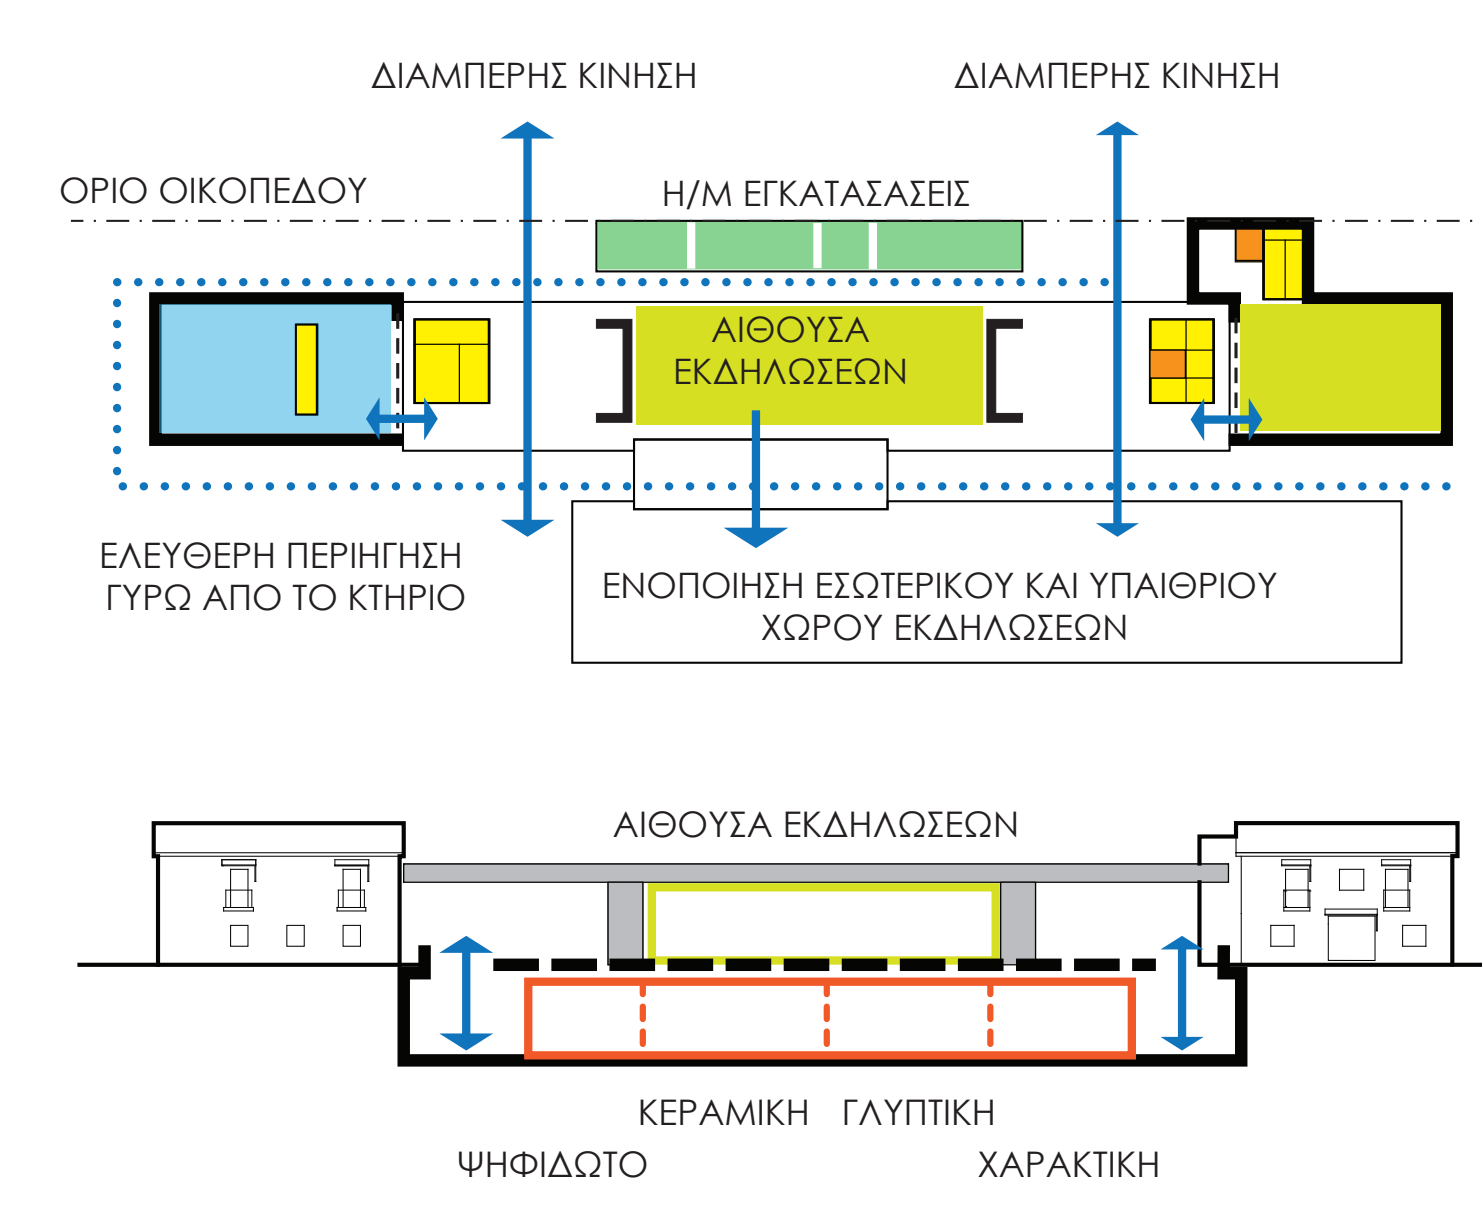

ΔΙΑΓΡΑΜΜΑΤΙΚΗ ΑΝΑΛΥΣΗ ΕΝΕΡΓΕΙΑΚΟΥ ΣΧΕΔΙΑΣΜΟΥ

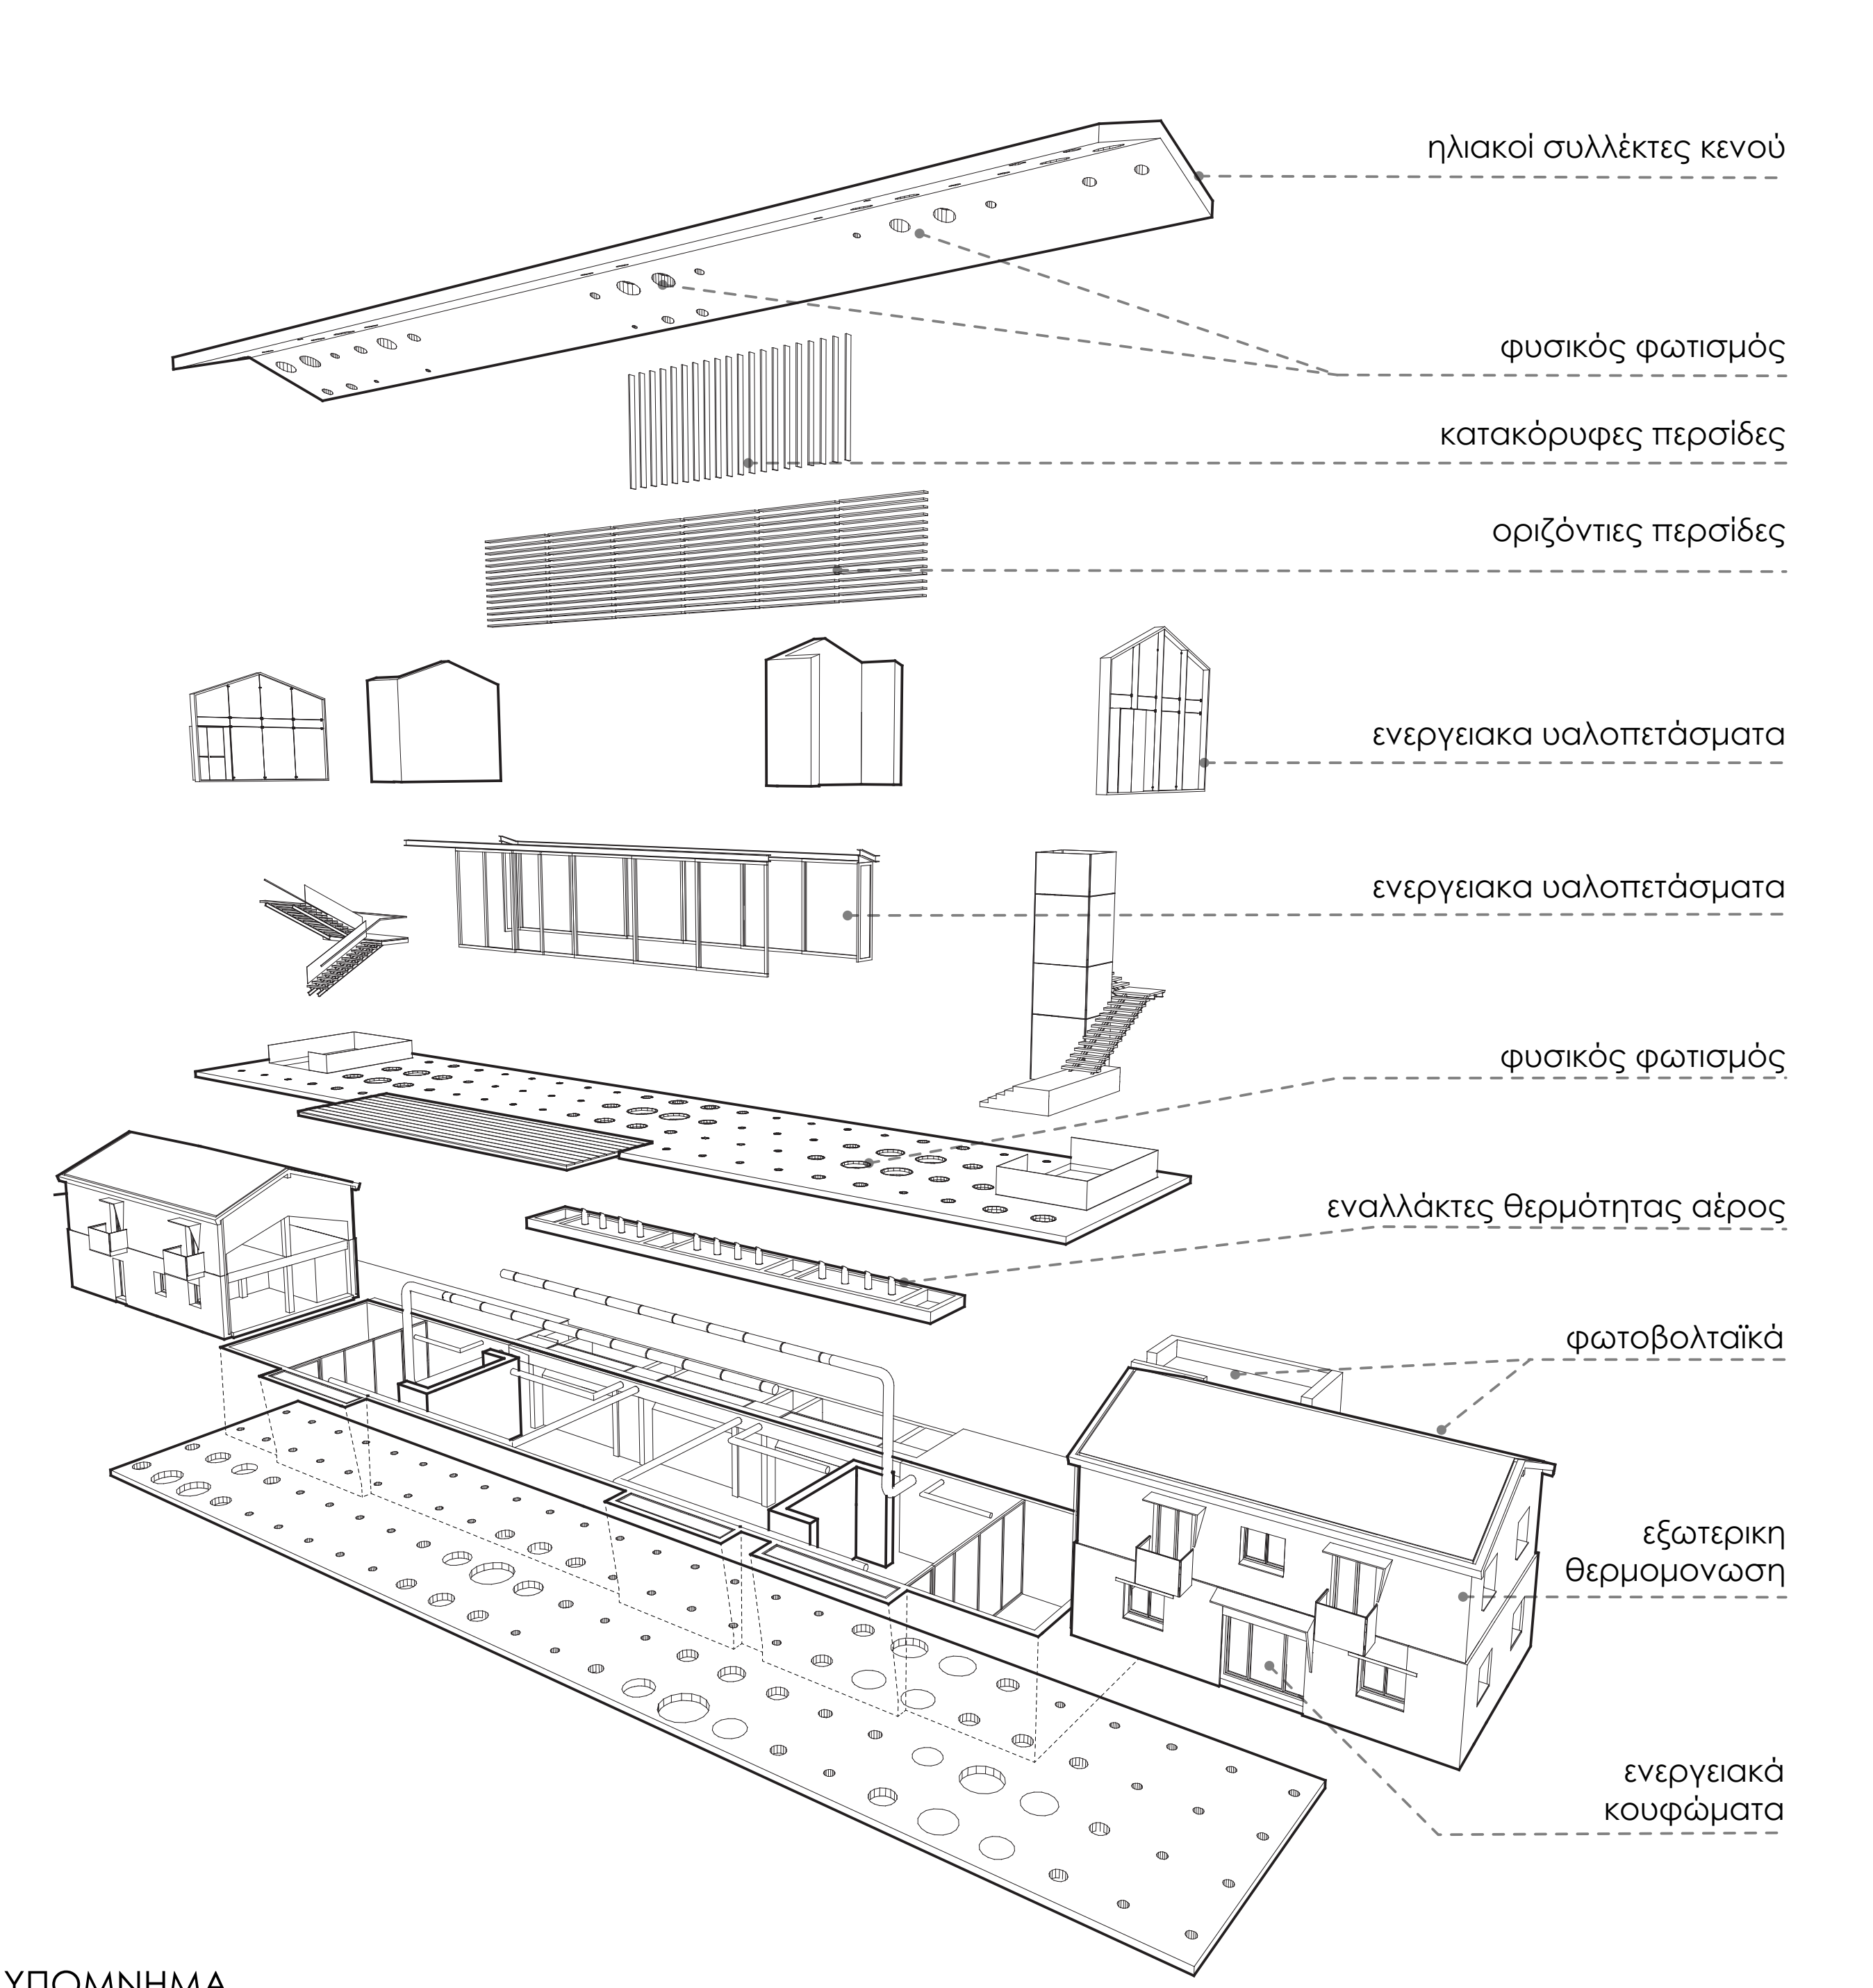

ΥΠΟΜΝΗΜΑ

- Πολιτιστικό Κέντρο
- ΚΑΠΗ
- ΕΡΓΑΣΤΗΡΙΑ ΠΙΝΑΚΟΘΗΚΗΣ
- Η/Μ ΕΓΚΑΤΑΣΤΑΣΕΙΣ
- ΚΑΙΜΑΚΕΣ
- ΑΝΕΛΚΥΣΤΗΡΕΣ



ΒΟΡΕΙΟΑΝΑΤΟΛΙΚΗ ΑΠΟΨΗ ΚΤΙΡΙΟΥ