

ΔΩΜΑ


Γ' ΟΡΟΦΟΣ

Β' ΟΡΟΦΟΣ

Α' ΟΡΟΦΟΣ

ΠΑΤΑΡΙ

ΙΣΟΓΕΙΟ

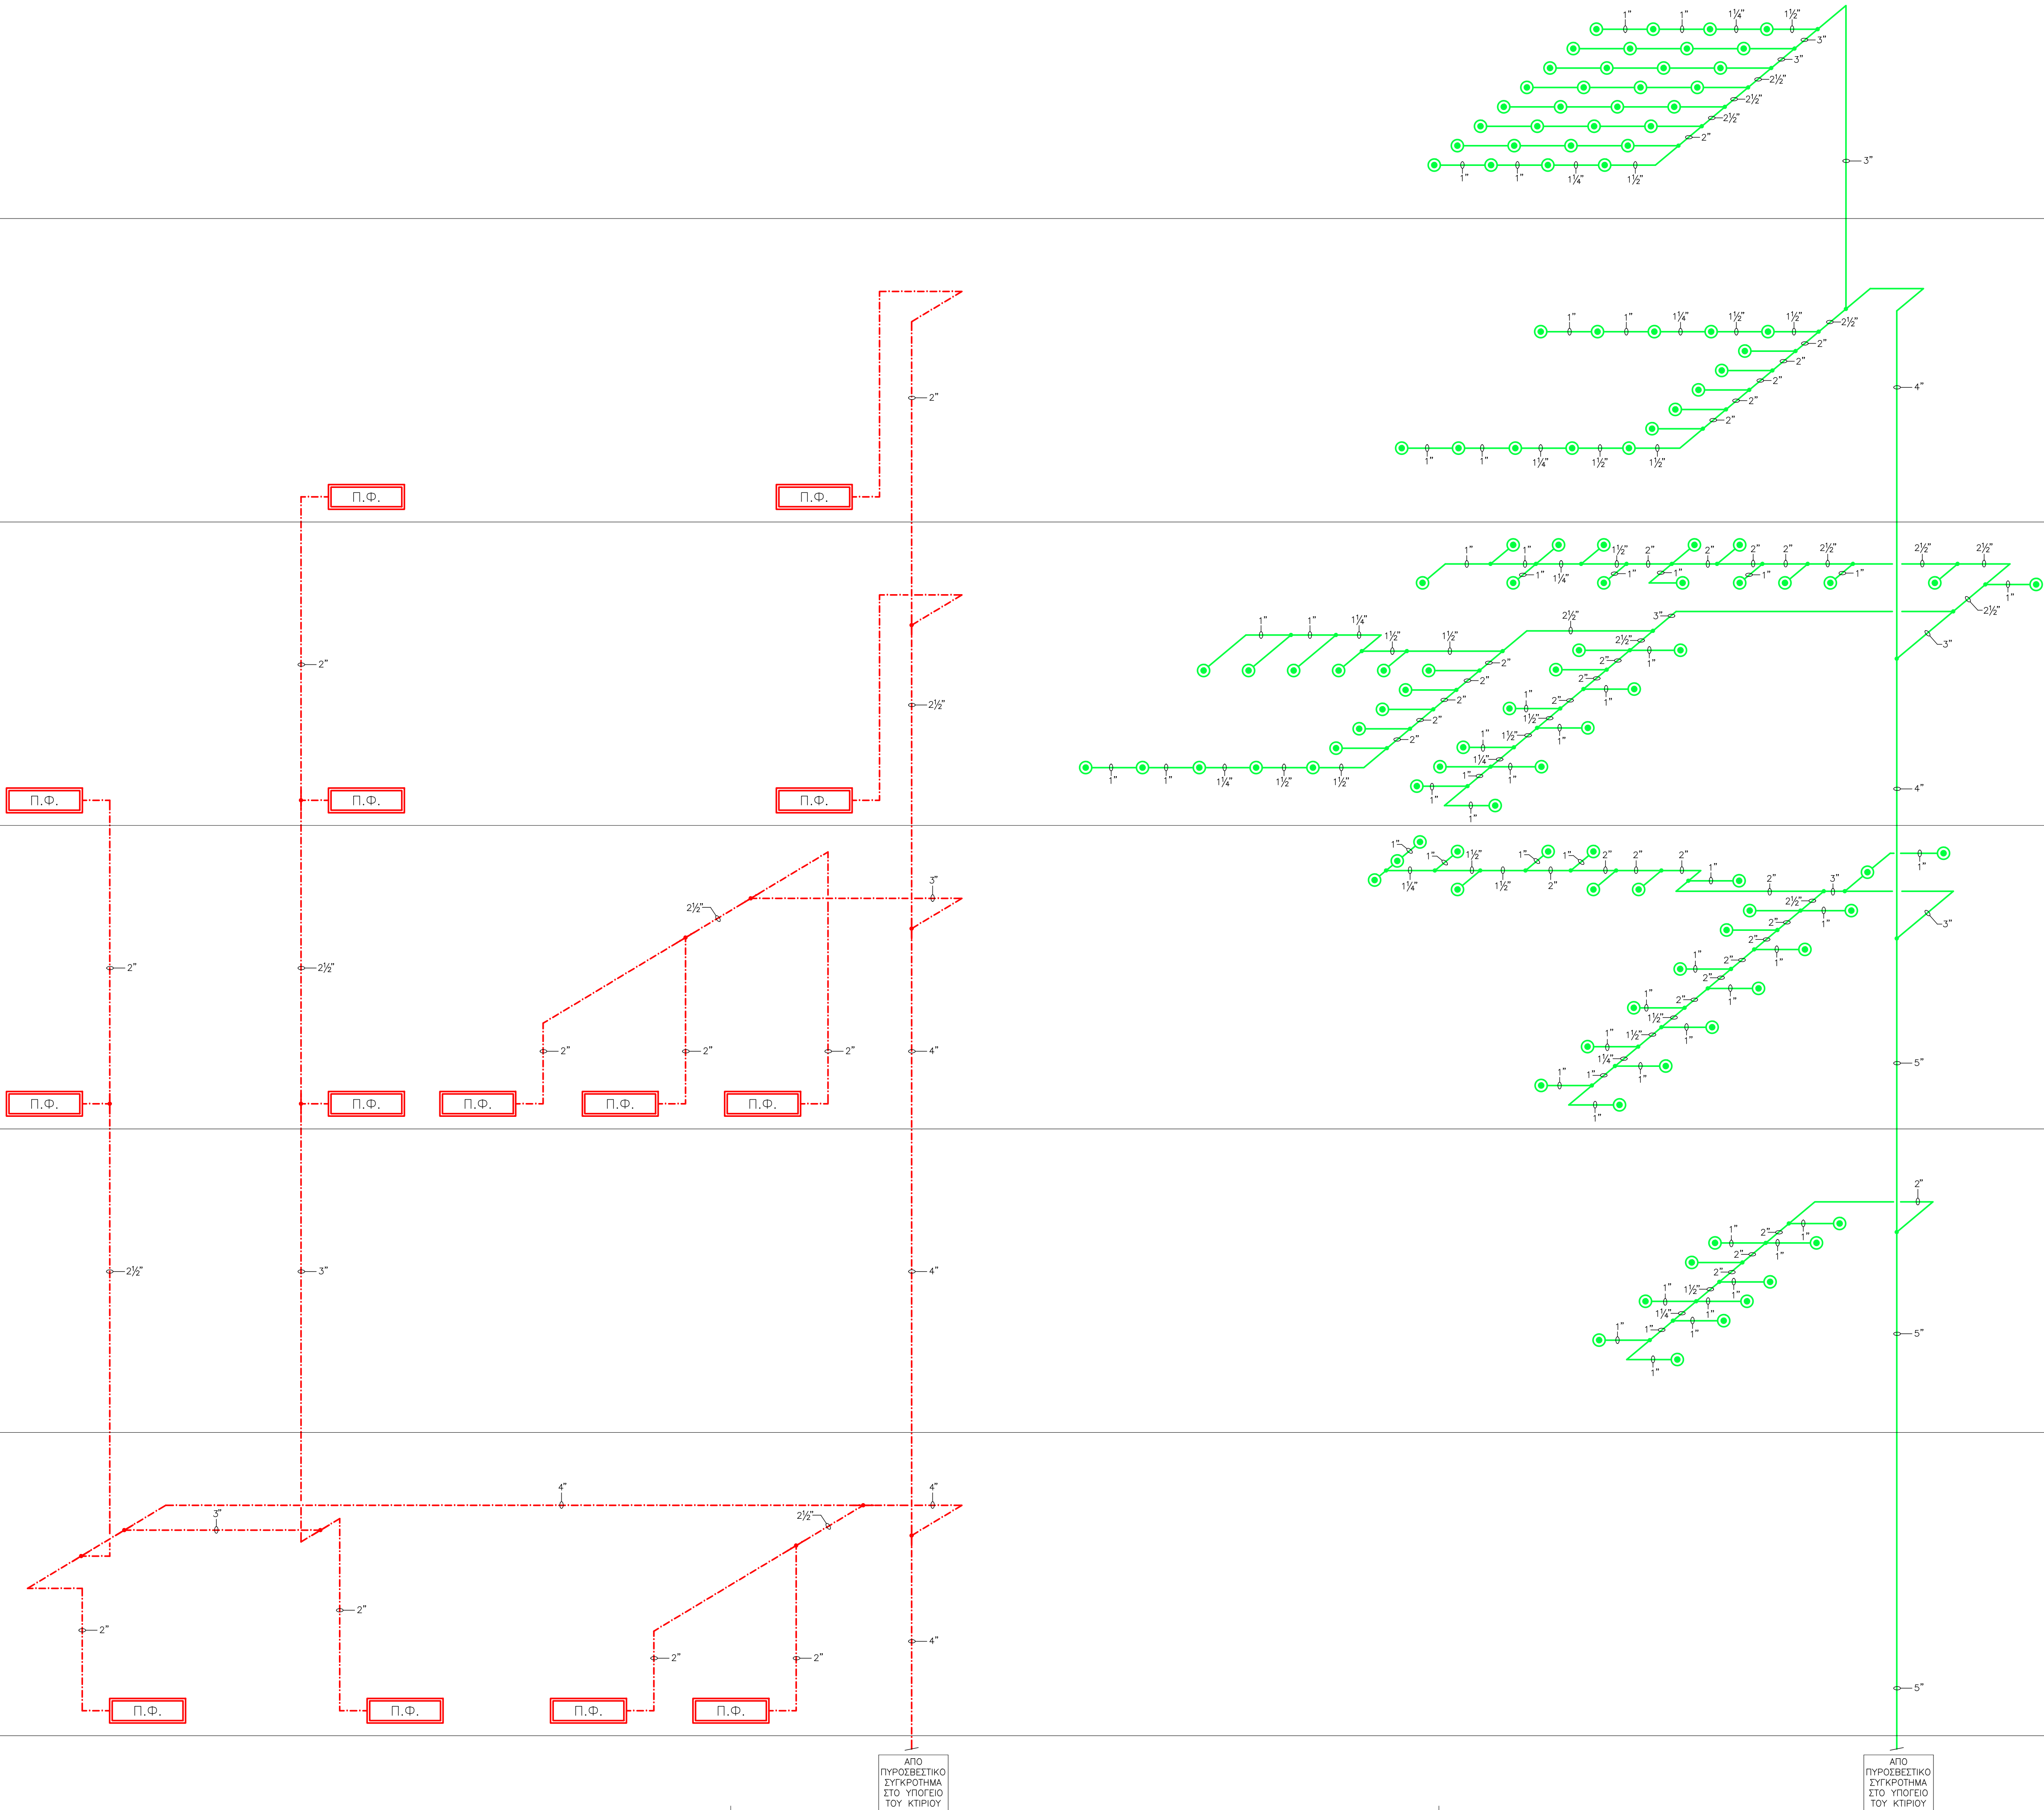

ΑΠΟ ΠΥΡΟΣΒΕΣΤΙΚΟ ΣΥΓΚΡΟΤΗΜΑ ΣΤΟ ΥΠΟΓΕΙΟ ΤΟΥ ΚΤΗΡΙΟΥ

ΑΠΟ ΠΥΡΟΣΒΕΣΤΙΚΟ ΣΥΓΚΡΟΤΗΜΑ ΣΤΟ ΥΠΟΓΕΙΟ ΤΟΥ ΚΤΗΡΙΟΥ

ΥΠΟΜΝΗΜΑ	
	ΔΙΚΤΥΟ Π.Φ. ΑΠΟ ΓΑΛΒΑΝΙΣΜΕΝΟ ΣΙΔΗΡΟΣΩΛΗΝΑ
	ΔΙΚΤΥΟ SPRINKLER ΑΠΟ ΓΑΛΒΑΝΙΣΜΕΝΟ ΣΙΔΗΡΟΣΩΛΗΝΑ
	ΚΕΦΑΛΗ ΚΑΤΑΙΟΝΙΣΜΟΥ ΝΕΡΟΥ (SPRINKLER)
	Π.Φ.

ΤΡΟΠΟΠΟΙΗΣΕΙΣ			
1η			
2η			
3η			
ΑΝΔΑΧΟΣ			
ΔΗΜΟΣ ΛΑΡΙΣΑΙΩΝ			
ΕΡΓΟ			
ΠΡΟΣΚΗΝΙΟ ΠΟΛΙΤΙΣΜΟΥ ΣΤΗ ΛΑΡΙΣΑ – – ΑΠΟΠΕΡΑΤΩΣΗ (ΥΠΟΔΟΜΗΣ)			
ΘΕΣΗ			
ΟΙΚΟΠΕΔΟ ΟΥΛΑ ΔΗΜΟΥ ΛΑΡΙΣΑΙΩΝ ΟΙΚΟΔΟΜΙΚΟ ΤΕΤΡΑΓΩΝΟ 809Α ΕΠΙ ΤΩΝ ΟΔΩΝ ΑΝΘΙΜΟΥ ΓΑΖΗ - ΚΟΥΜΟΥΔΟΥΡΟΥ - ΠΑΠΑΝΑΣΤΑΣΙΟΥ ΚΑΙ ΒΕΛΗ			
ΤΡΟΠΟΠΟΙΗΣΕΙΣ			
1η	2η	3η	4η
5η	6η	7η	8η
ΜΕΛΕΤΗ		ΣΤΑΔΙΟ	
ΗΛΕΚΤΡΟΜΗΧΑΝΟΛΟΓΙΚΗ		ΜΕΛΕΤΗΣ: ΜΕΛΕΤΗ ΕΦΑΡΜΟΓΗΣ	
ΚΑΙΜ	ΣΤΑΘΜΗ	ΕΠΙΠΕΔΟ	ΚΤΡ
ΤΙΤΛΟΣ ΣΧΕΔΙΟΥ		ΑΡΙΘΜΟΣ ΣΧΕΔΙΟΥ	
ΕΝΕΡΓΗΤΙΚΗ ΠΥΡΟΠΡΟΣΤΑΣΙΑ (ΔΙΑΓΡΑΜΜΑ ΠΥΡΟΣΒΕΣΗΣ)		Ε7	
ΜΕΛΕΤΕΣ αρχιτεκτονική μελέτη στατική μελέτη Ηλεκτρομηχανολογική μελέτη Ακουστική μελέτη Συγκοινωνιολογία Ακουστική μελέτη		Κ. ΣΚΡΟΥΜΠΕΛΟΣ και ΣΥΝΕΡΓΑΤΕΣ ΣΚΟΥΡΑΣ ΓΕΩΡΓΙΟΣ ΤΟΠΟΓΡΑΦΟΣ ΤΡΥΦΩΝ ΗΛΙΑΝΕ Ε.Ε. ΤΙΜΑΓΕΝΗΣ ΘΕΟΔΩΡΟΣ Π. ΠΑΠΑΔΑΚΟΣ Stage and Studio Contracting Co LTD	
ΗΛ.Μ.ΜΕ Ε.Ε. ΜΕΛΕΤΕΣ Η/Μ ΕΓΚΑΤΑΣΤΑΣΕΩΝ Α.Φ.Μ. 093712908 ΑΓ. ΙΓΝΑΤΙΟΥ 12 – ΑΓ. ΔΗΜΗΤΡΙΟΣ 173 42 ΤΗΛ/ΝΑ: 9934485 – 9934814 – FAX: 9969906 ΠΑΡΑΡΤΗΜΑ : ΦΙΛΟΛΑΟΥ 28 – ΗΛΙΟΥΠΟΛΗ ΤΗΛ/ΝΑ: 9969680 FAX: 9949029			