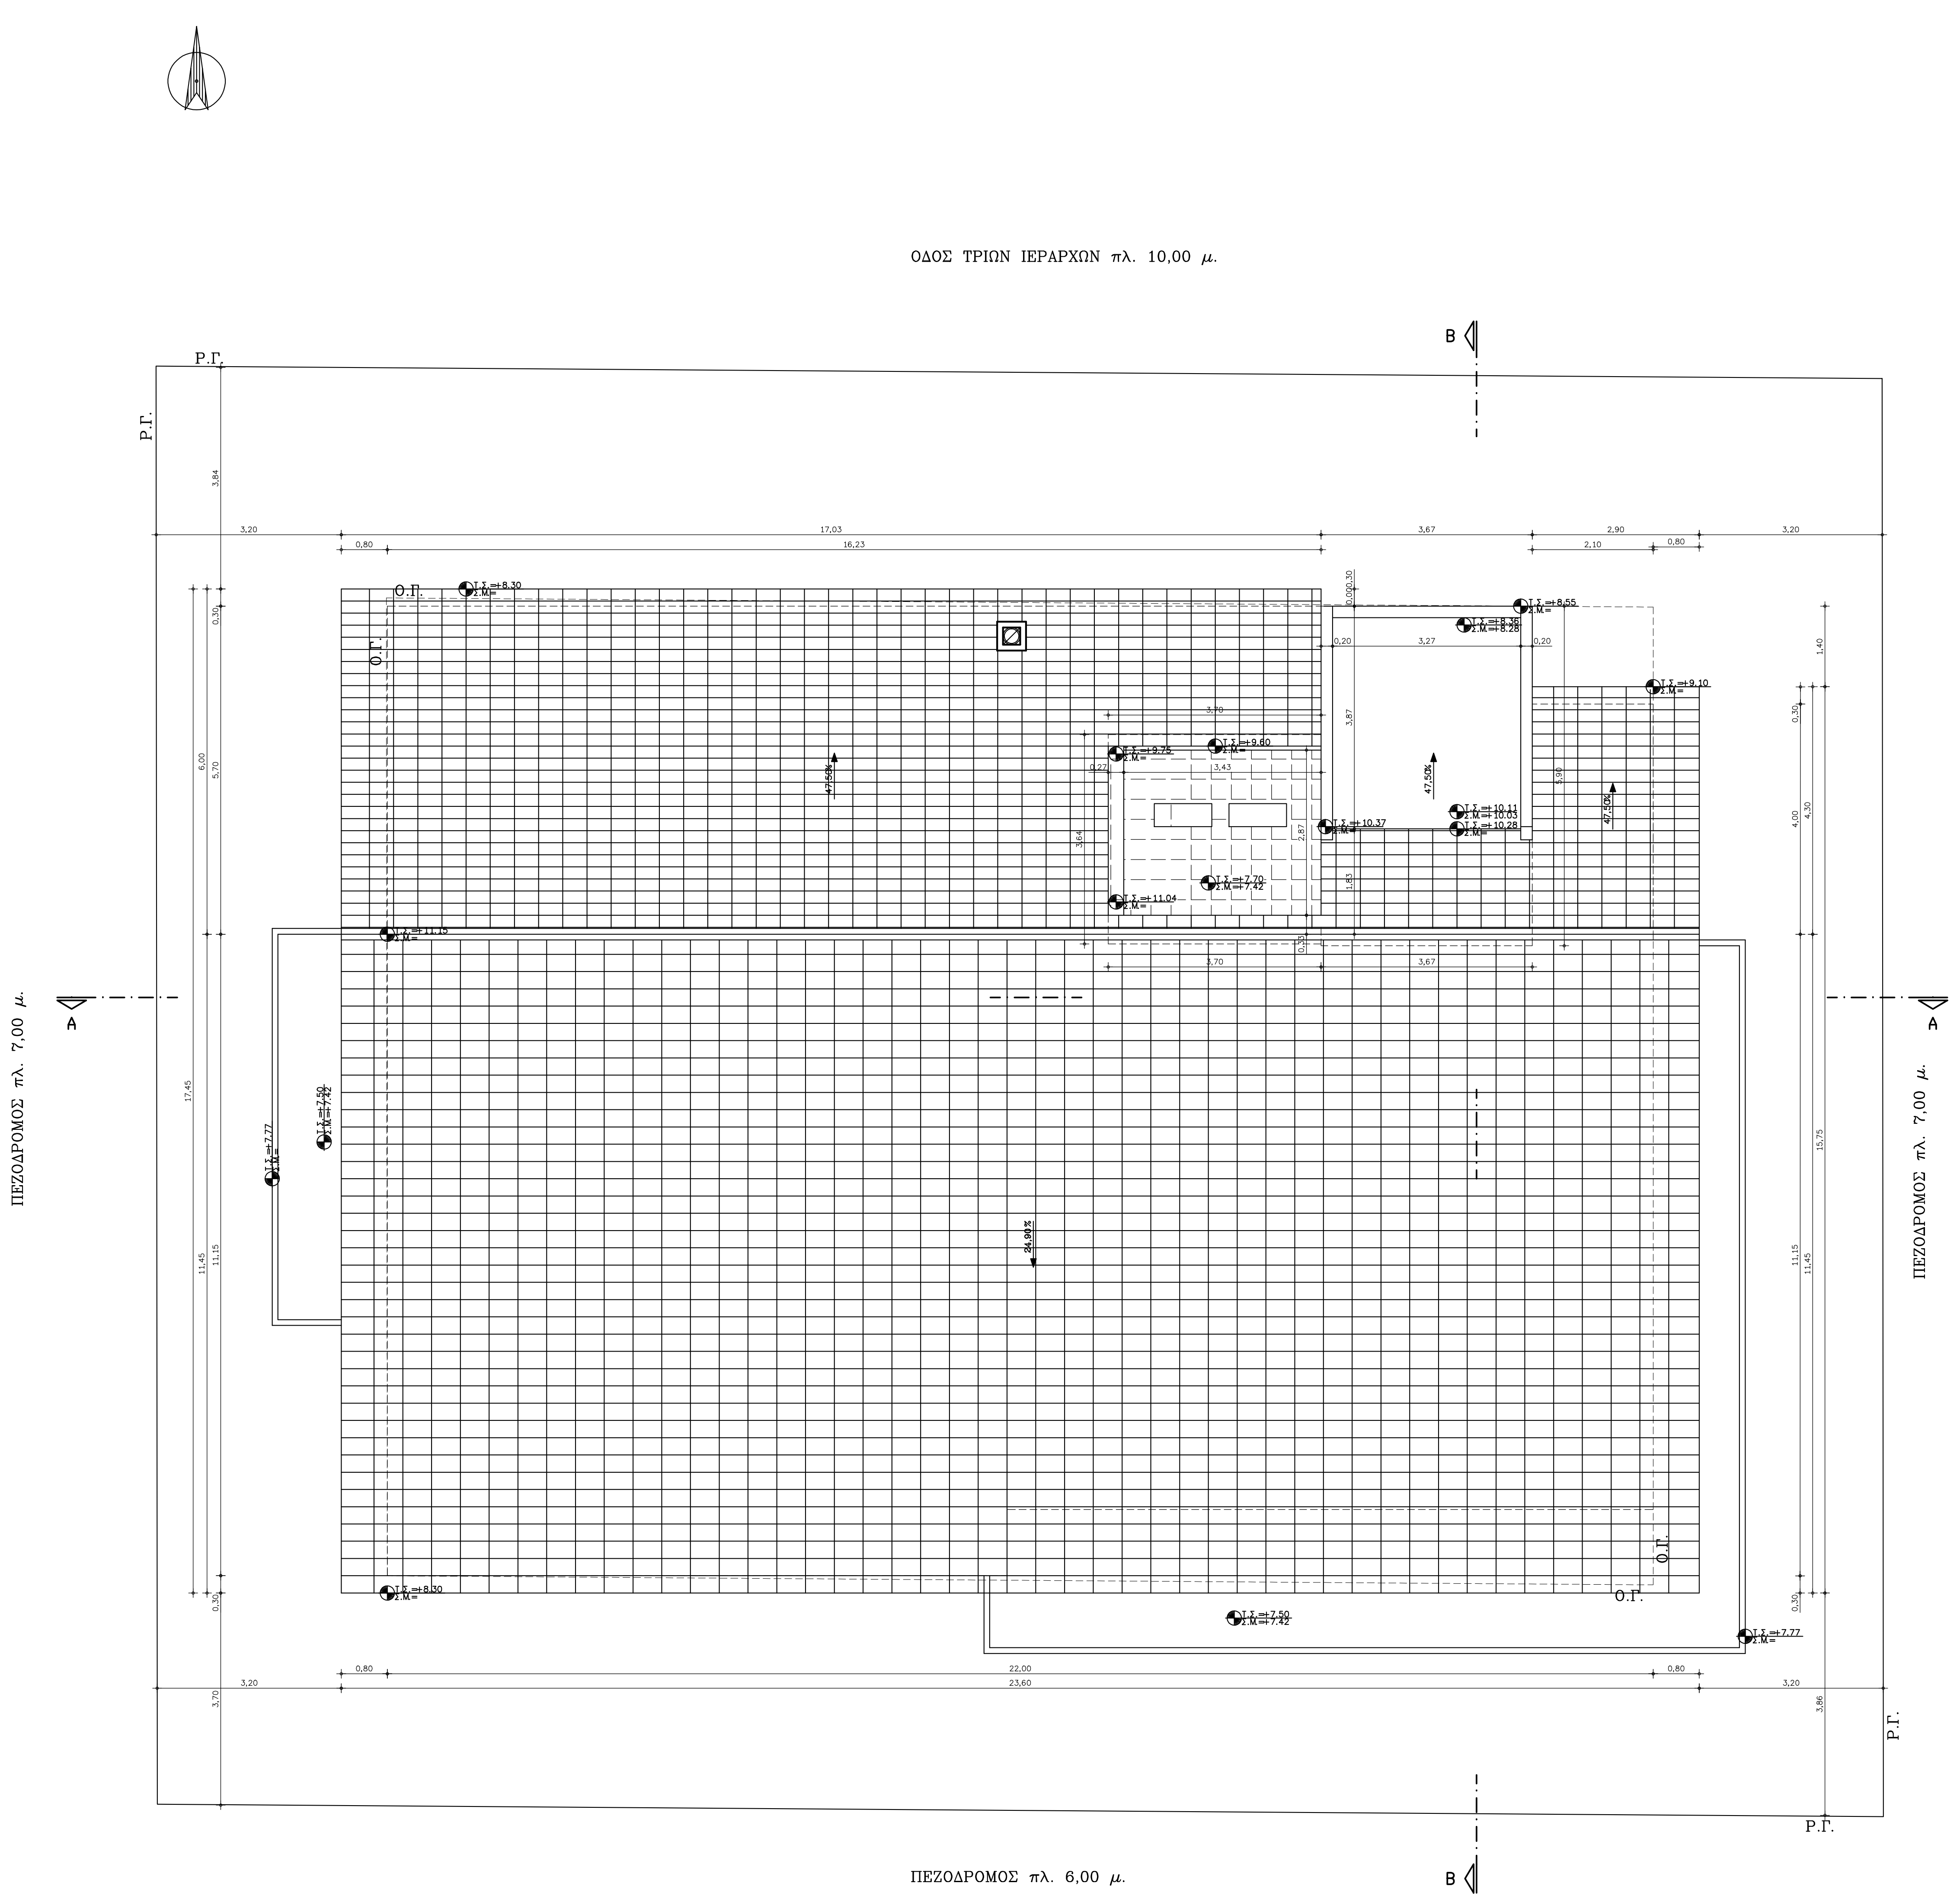
ΟΔΟΣ ΤΡΙΩΝ ΙΕΡΑΡΧΩΝ πλ. 10,00 μ.
ΠΕΖΟΔΡΟΜΟΣ πλ. 7,00 μ.
ΠΕΖΟΔΡΟΜΟΣ πλ. 7,00 μ.
ΠΕΖΟΔΡΟΜΟΣ πλ. 6,00 μ.
Ρ.Γ.
Ο.Γ.
Α
Β

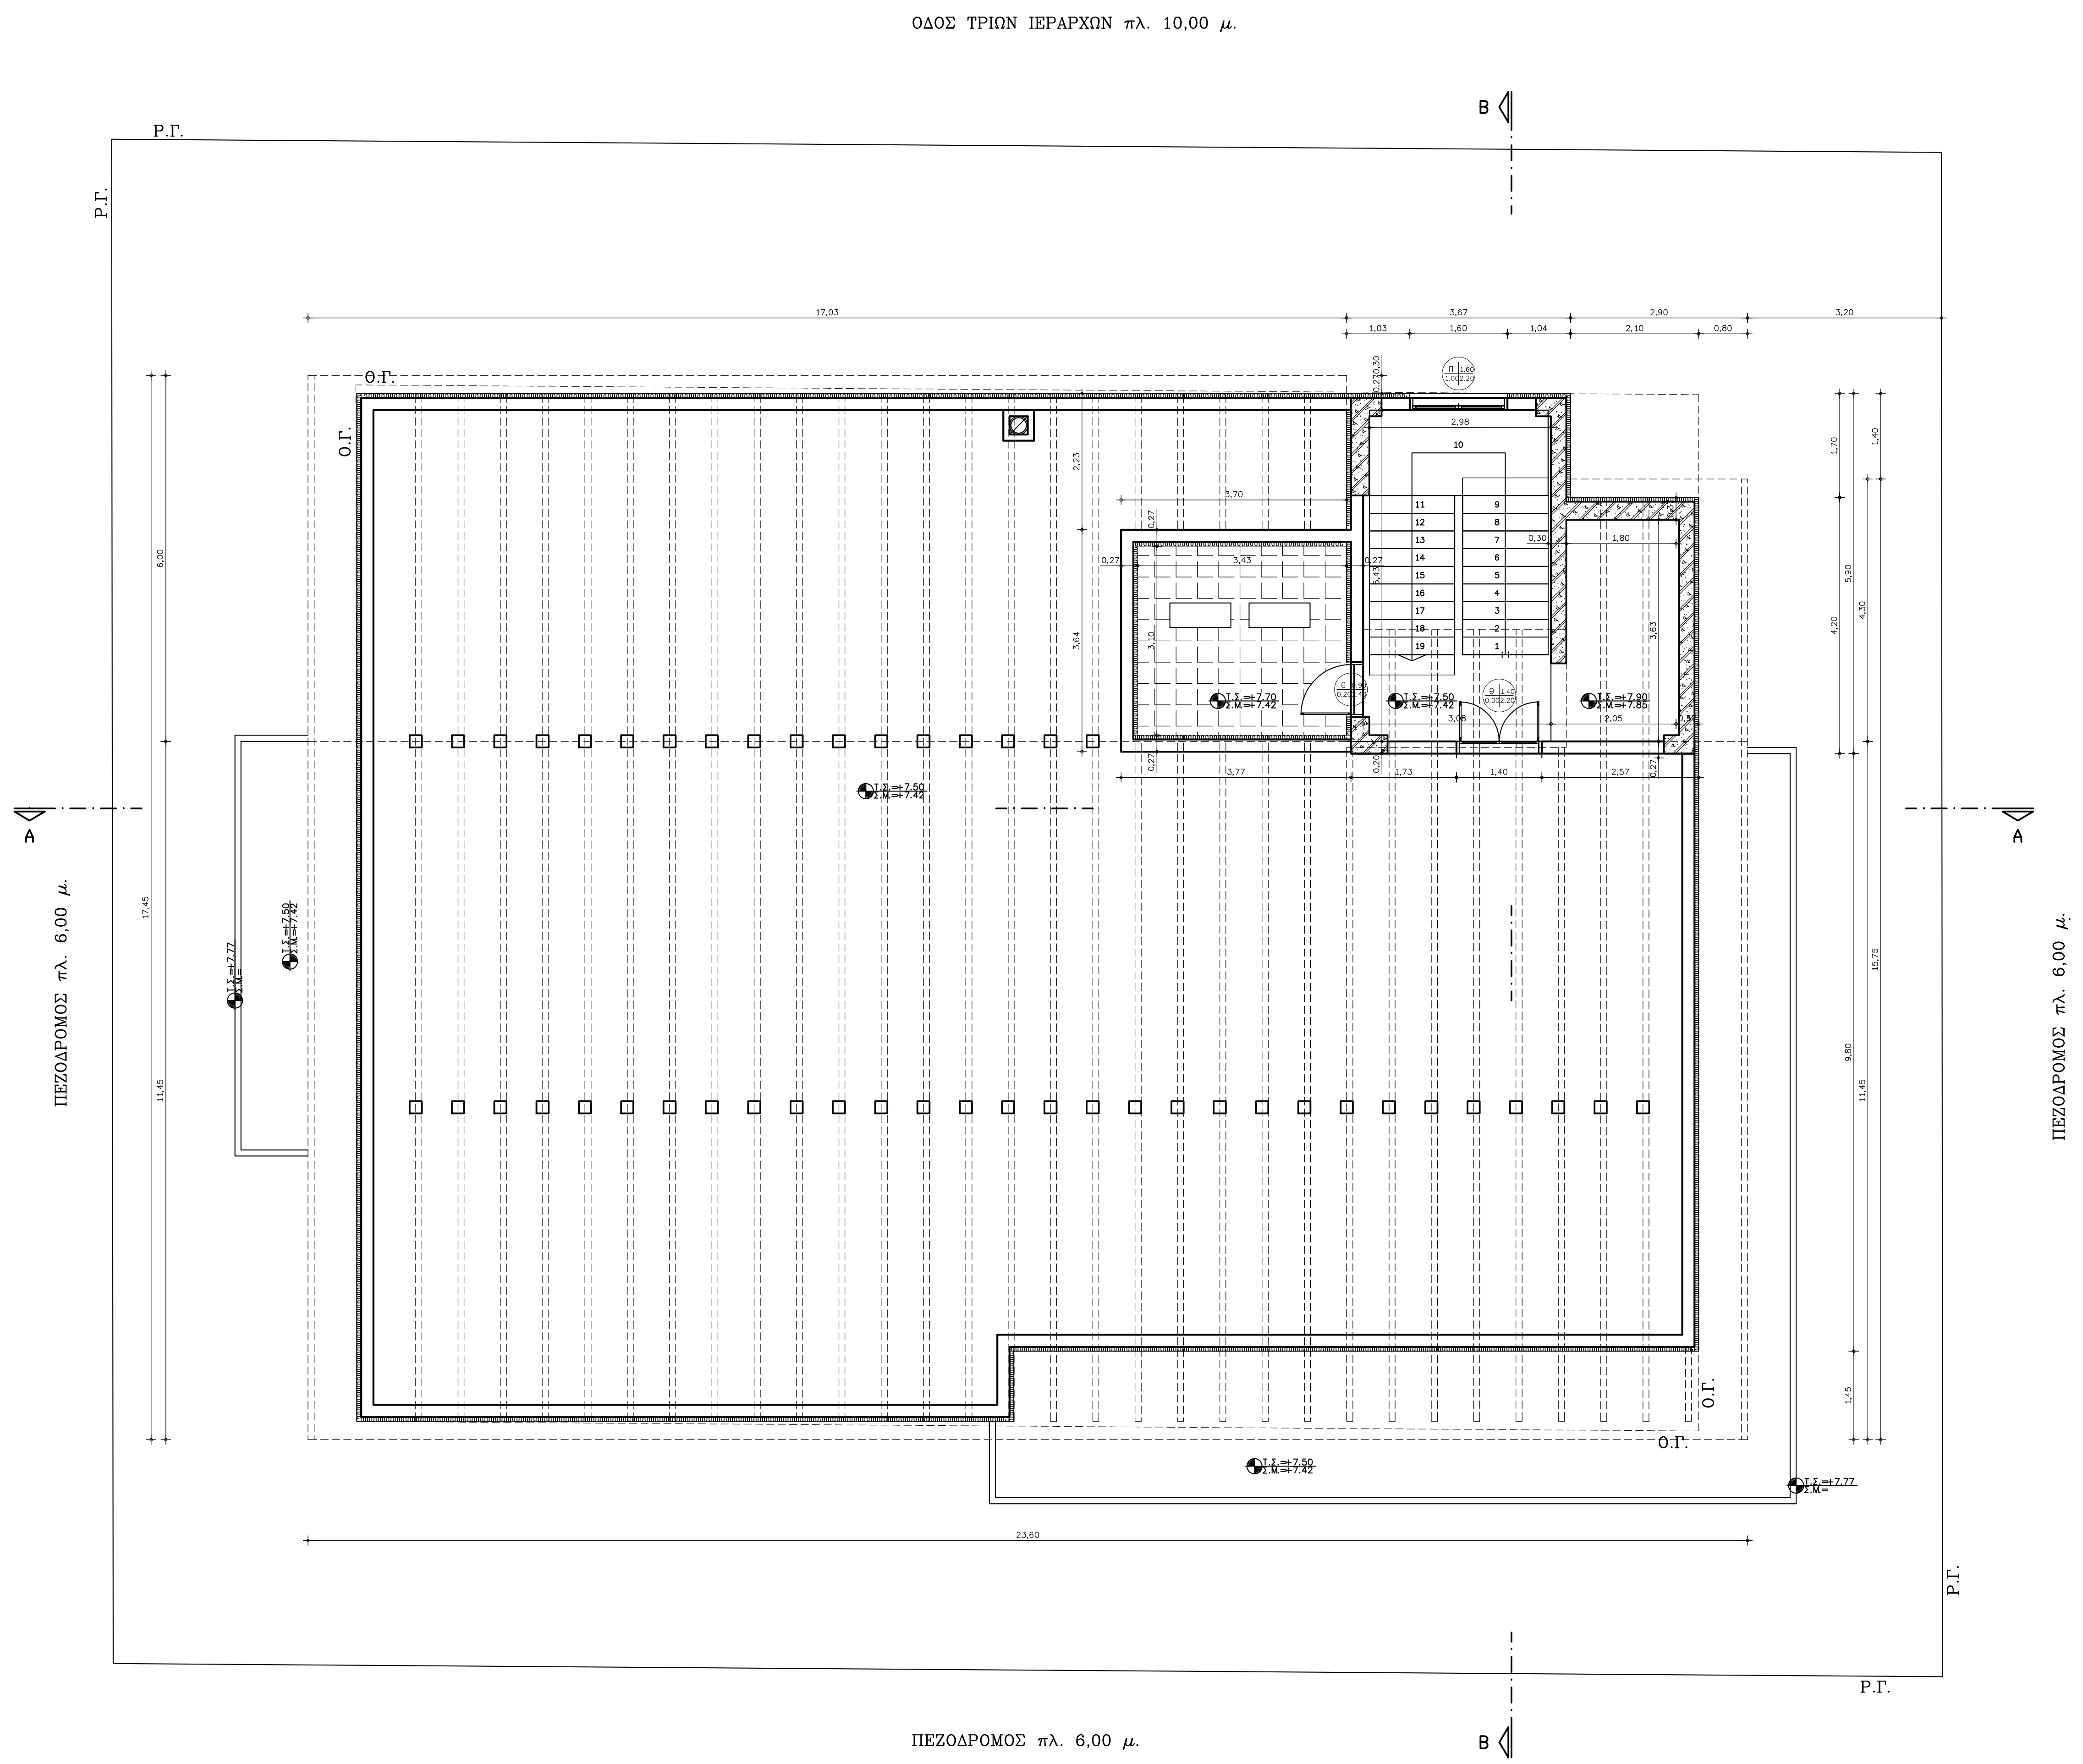
ΟΔΟΣ ΤΡΙΩΝ ΙΕΡΑΡΧΩΝ πλ. 10,00 μ.
ΠΕΖΟΔΡΟΜΟΣ πλ. 6,00 μ.
ΠΕΖΟΔΡΟΜΟΣ πλ. 6,00 μ.
ΠΕΖΟΔΡΟΜΟΣ πλ. 6,00 μ.
Ρ.Γ.
Ο.Γ.
Α
Β

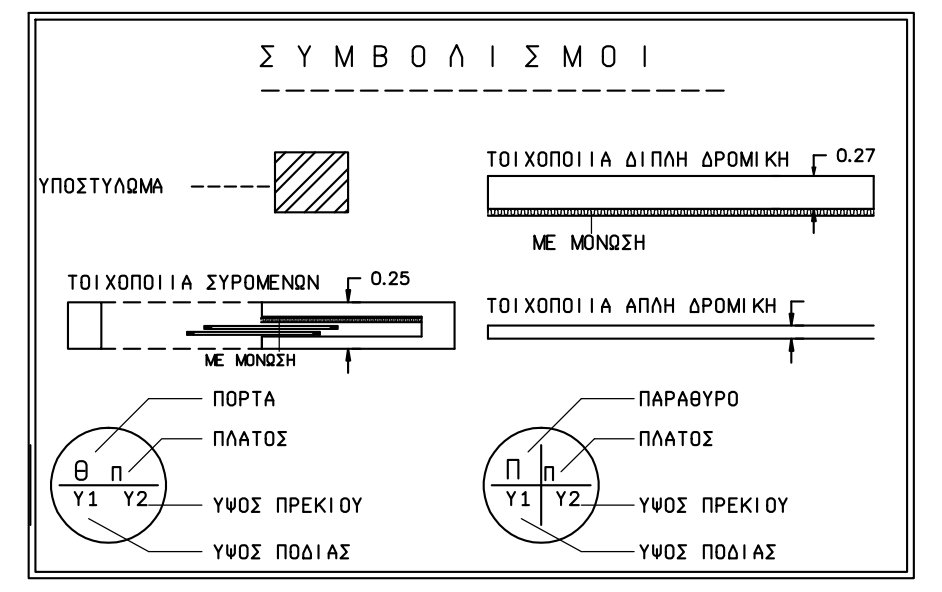
Σ Υ Μ Β Ο Λ Ι Σ Μ Ο Ι
ΥΠΟΣΤΥΛΩΜΑ
ΤΟΙΧΟΠΟΙΙΑ ΔΙΠΛΗ ΔΡΟΜΙΚΗ
0.27
ΜΕ ΜΟΝΩΣΗ
ΤΟΙΧΟΠΟΙΙΑ ΣΥΡΟΜΕΝΩΝ
0.25
ΜΕ ΜΟΝΩΣΗ
ΤΟΙΧΟΠΟΙΙΑ ΑΠΛΗ ΔΡΟΜΙΚΗ
ΠΟΡΤΑ
ΠΛΑΤΟΣ
ΥΨΟΣ ΠΡΕΚΙΟΥ
ΥΨΟΣ ΠΟΔΙΑΣ
ΠΑΡΑΘΥΡΟ
ΠΛΑΤΟΣ
ΥΨΟΣ ΠΡΕΚΙΟΥ
ΥΨΟΣ ΠΟΔΙΑΣ
Θ
Π
Υ1
Υ2

ΣΤΕΓΗ

1. **ΕΜΒΑΔΟ ΣΤΕΓΗΣ : ΥΠΟΛΟΓΙΣΜΟΣ**

Εστεγ. = (23,60Χ11,45)+(17,03Χ6,00)-(3,70Χ2,87)
+(2,90Χ4,30)+(3,67Χ1,83)= 373,95 m2.

2. **ΕΜΒΑΔΟ ΑΠΟΛΗΞΗΣ : ΥΠΟΛΟΓΙΣΜΟΣ**

Εαπολ. = 3,67Χ3,87 = 14,20 m2.

3. **ΕΜΒΑΔΟ ΚΛΙΜΑΚΟΣΤΑΣΙΟΥ ΔΩΜΑΤΟΣ : ΥΠΟΛΟΓΙΣΜΟΣ**

Εκλ. = (3,67Χ5,90)+(2,10Χ4,20) = 30,47 m2.

4. **ΕΠΙΦΑΝΕΙΕΣ ΠΟΥ ΠΡΟΣΜΕΤΡΟΥΝΤΑΙ ΣΤΟΝ Σ.Δ. : ΥΠΟΛΟΓΙΣΜΟΣ**

ΔΟΜΗΣΗ : 0,00 m2.

ΣΥΝΟΛΟ : 0,00 m2.

5. **ΟΓΚΟΣ ΣΤΕΓΗΣ : ΥΠΟΛΟΓΙΣΜΟΣ**

Οστεγ. = (22,00Χ11,15Χ0,80)+(22,00Χ11,15Χ2,85Χ0,50)+(16,23Χ5,70
Χ0,80)+(16,23Χ5,70Χ2,85Χ0,50)-(3,43Χ3,10Χ0,60)-((1,90+3,45)Χ3,43
Χ3,10Χ0,50)+(2,10Χ4,00Χ1,63)+(2,10Χ4,00Χ2,02Χ0,50)+(3,67Χ1,83Χ
0,87Χ0,50)+(3,67Χ1,83Χ2,78) = 760,57 m3.

6. **ΟΓΚΟΣ ΑΠΟΛΗΞΗΣ : ΥΠΟΛΟΓΙΣΜΟΣ**

Οαπολ. = (3,67Χ3,87Χ0,87)+(3,67Χ3,87Χ1,91Χ0,50) = 25,92 m3

7. **ΣΥΝΟΛΙΚΟΣ ΟΓΚΟΣ ΕΠΙΠΕΔΟΥ ΣΤΕΓΗΣ : ΥΠΟΛΟΓΙΣΜΟΣ**

Ο = 760,57+25,92 = 786,49 m3

ΔΗΜΟΣ ΛΑΡΙΣΑΙΩΝ
ΔΙΕΥΘΥΝΣΗ ΤΕΧΝΙΚΩΝ
ΥΠΗΡΕΣΙΩΝ
ΤΜΗΜΑ ΝΕΩΝ ΕΡΓΩΝ

ΕΡΓΟ ΒΡΕΦΟΝΗΠΙΑΚΟΣ ΣΤΑΘΜΟΣ ΑΝΘΟΥΠΟΛΗΣ

ΘΕΜΑ ΣΧΕΔΙΟΥ: ΚΑΤΟΨΗ ΣΤΕΓΗΣ –
ΑΠΟΛΗΞΗΣ ΚΛΙΜΑΚΟΣΤΑΣΙΟΥ

ΑΡΙΘΜΟΣ ΣΧΕΔΙΟΥ
Α7

ΚΛΙΜΑΚΑ 1:50

Ο ΜΕΛΕΤΗΤΗΣ		ΕΥΑΓΓΕΛΙΑ ΓΙΟΒΡΗ
	Ο ΠΡΟΪΣΤΑΜΕΝΟΣ	ΕΥΑΓΓΕΛΙΑ ΓΙΟΒΡΗ
	Ο ΔΙΕΥΘΥΝΤΗΣ ΤΕΧΝΙΚΩΝ ΥΠΗΡΕΣΙΩΝ	ΑΣΗΜΙΝΑ ΑΙΒΑΛΙΩΤΟΥ

ΛΑΡΙΣΑ ΟΚΤΩΒΡΙΟΣ 2010