




ΒΟΡΕΙΑ ΟΥΗ

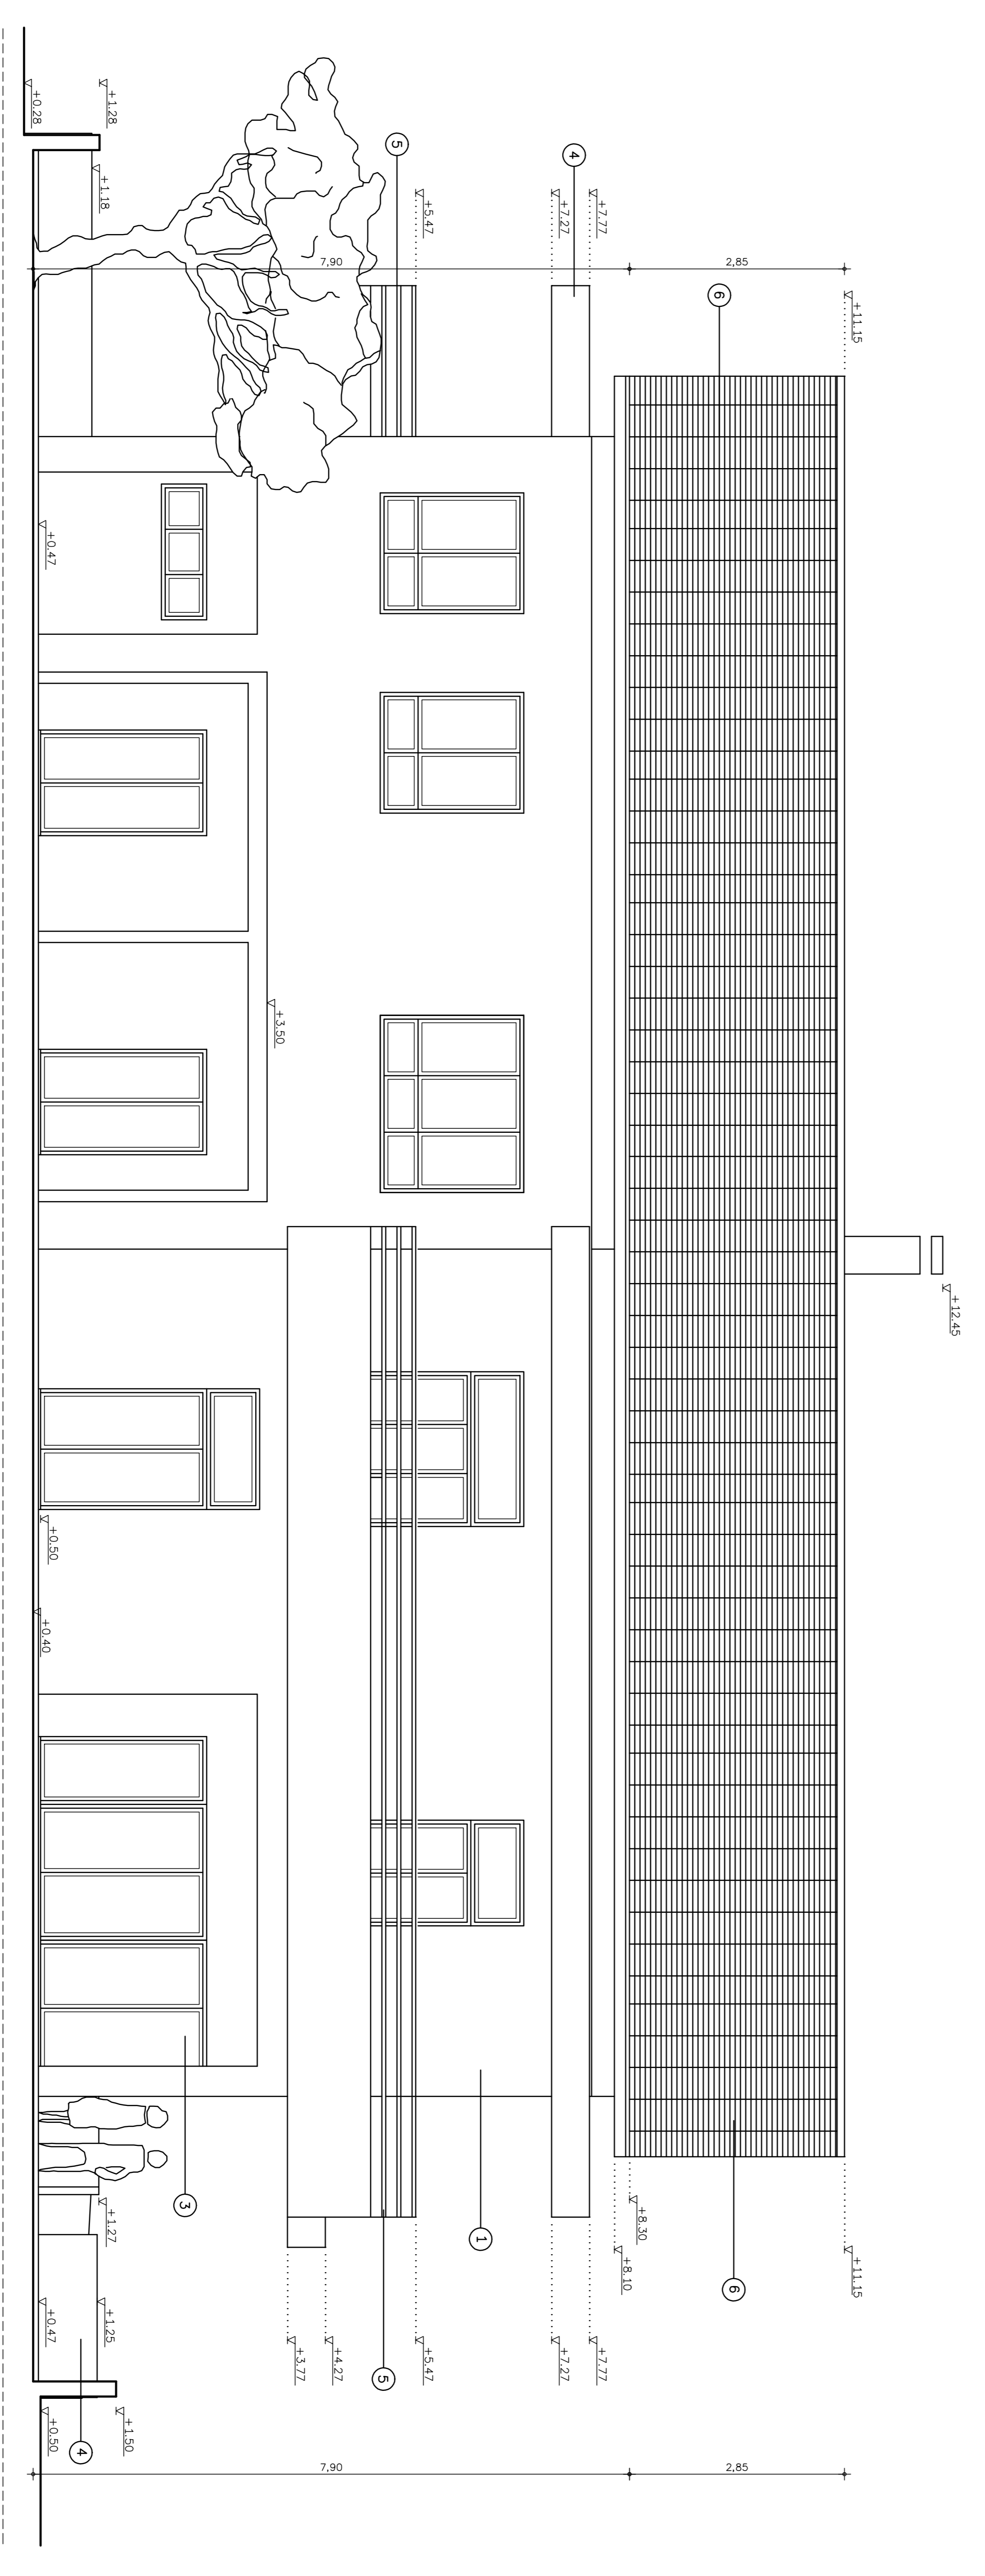

ΝΟΤΙΑ ΟΥΗ

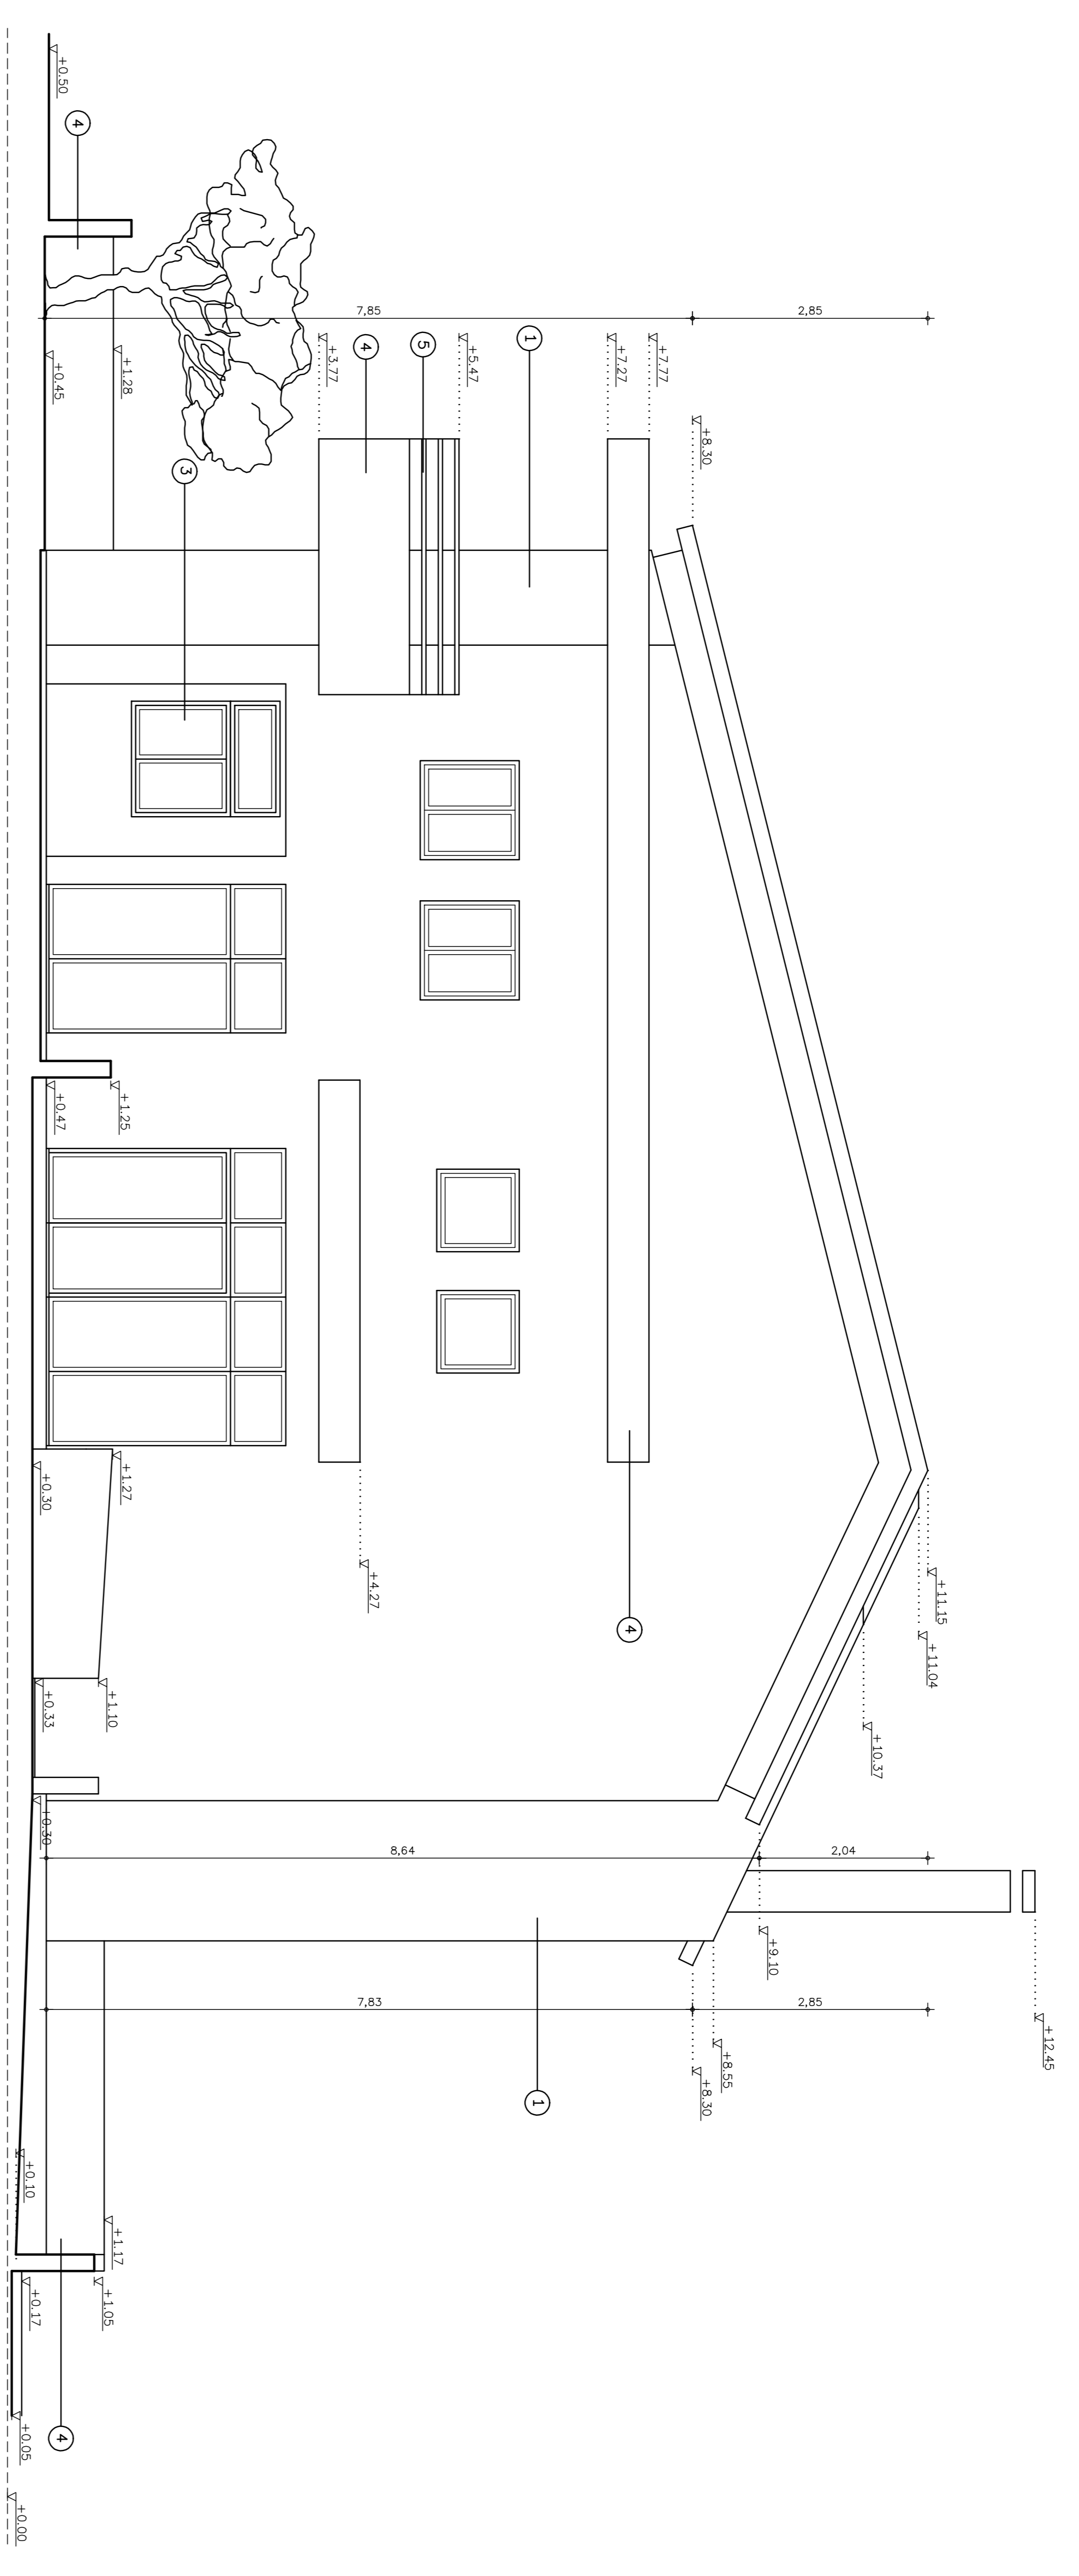

ΑΝΑΤΟΛΙΚΗ ΟΥΗ

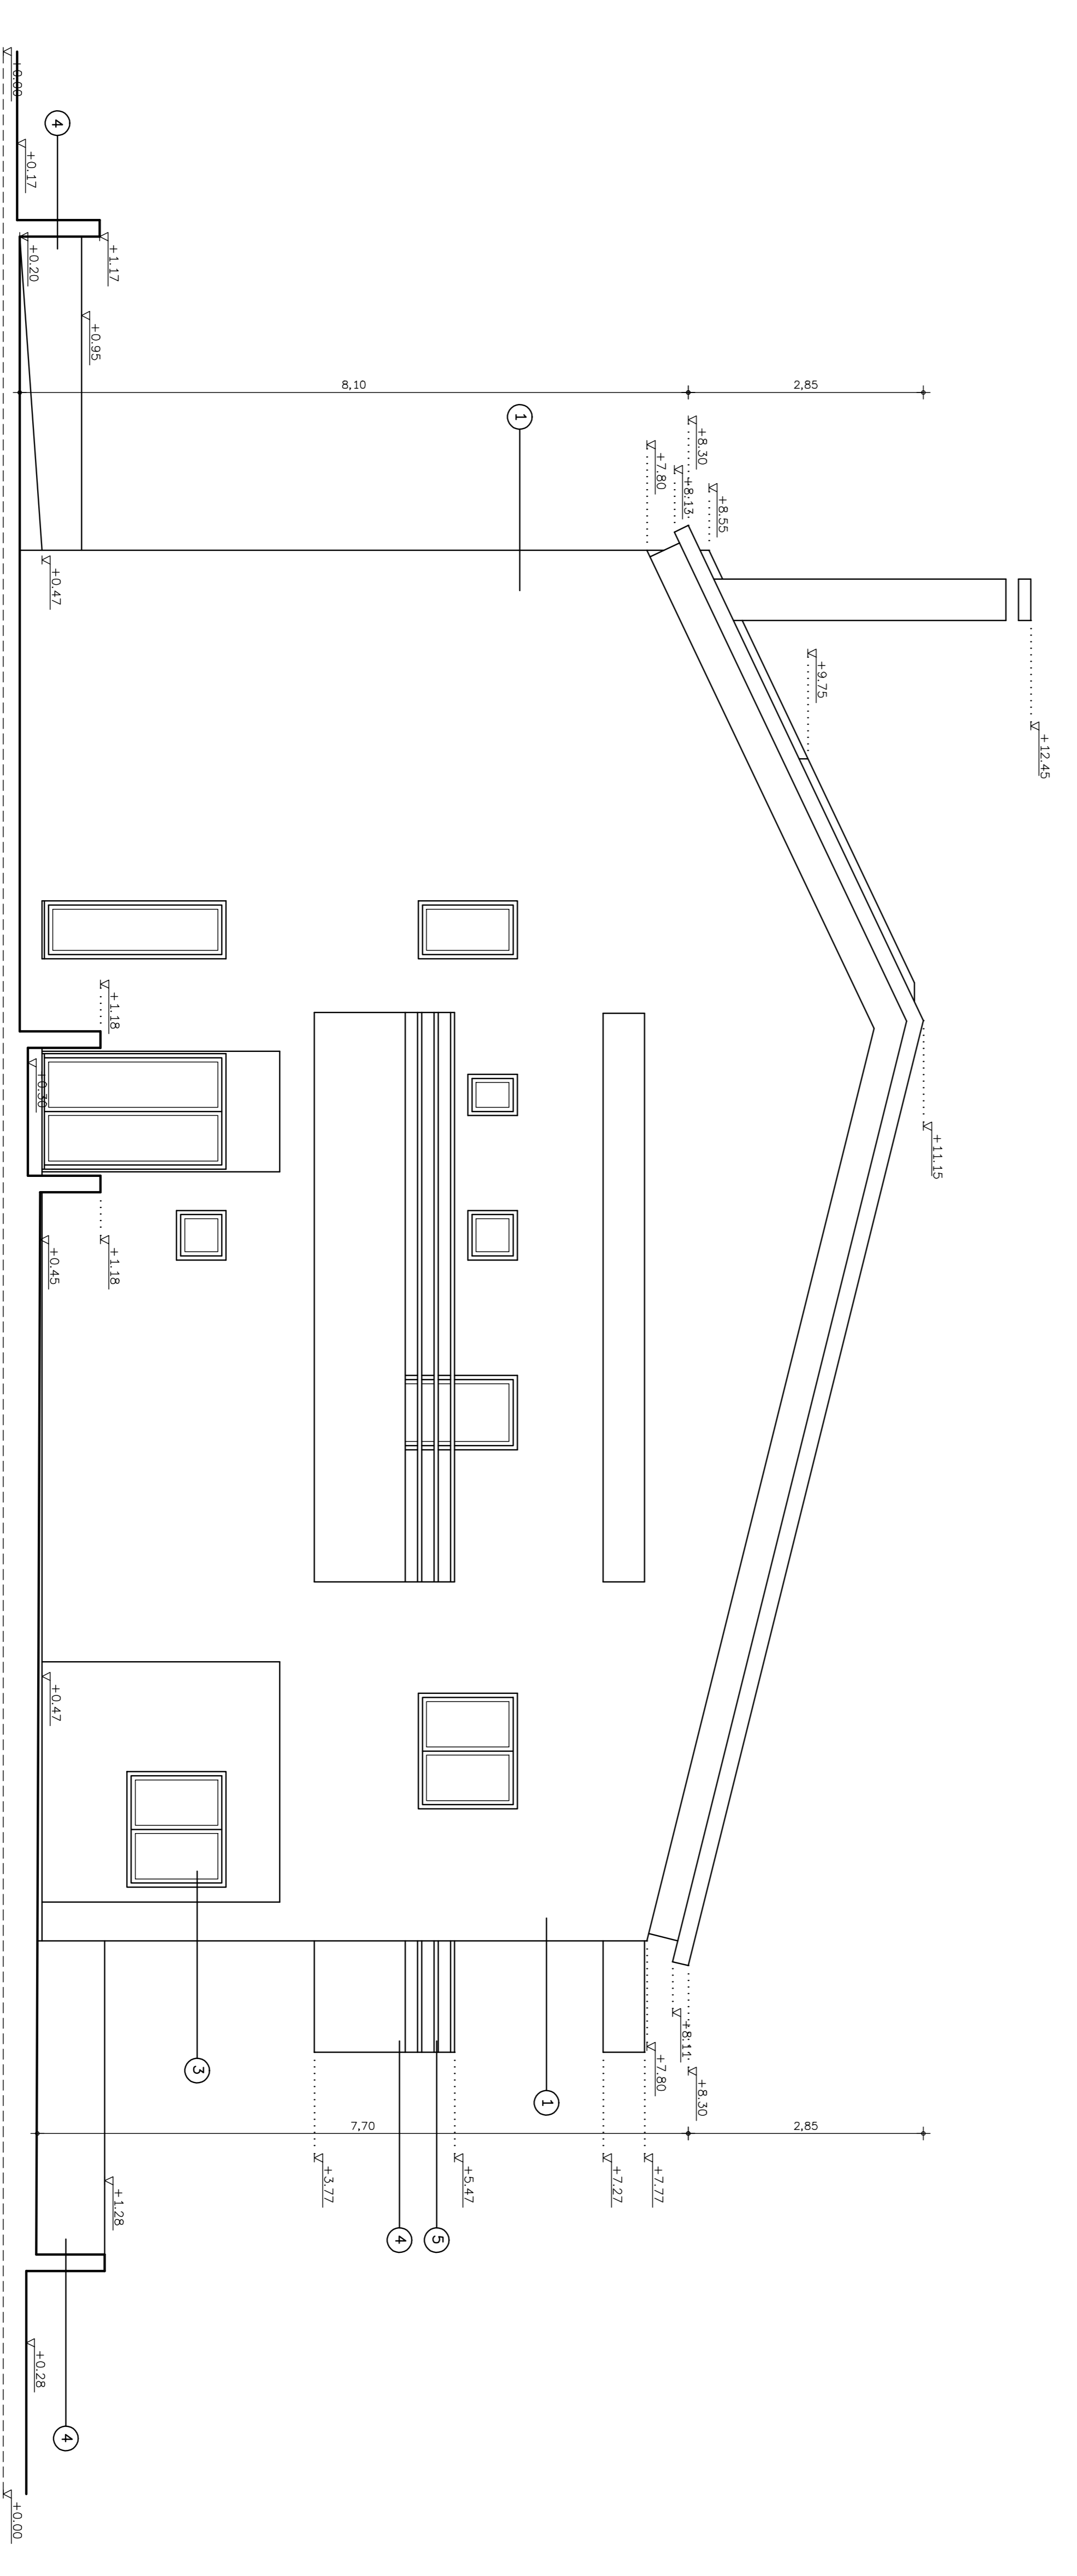

ΔΥΤΙΚΗ ΟΥΗ

Τ Α Ι Κ Α Ο Ψ Η Σ

1. Επιχρωμα
2. Στεγν με κεραμιδια
3. Αθουμινωτο Κοιφωμα
4. Ελαστος Σκυροδεμα
5. Μεταλλικο Κοιφωλο
6. Στεγν με παροβολιτακα στοιχεια

ΔΗΜΟΣ ΛΑΡΙΣΑΙΩΝ
ΔΙΕΥΘΥΝΤΗ ΤΕΧΝΙΚΩΝ
ΥΠΗΡΕΣΙΩΝ
ΤΜΗΜΑ ΝΕΩΝ ΕΡΓΩΝ

ΕΡΓΟ: ΒΡΕΦΟΝΗΠΙΑΚΟΣ ΣΤΑΘΜΟΣ ΑΝΘΥΠΟΛΑΙΣ

ΘΕΜΑ ΣΧΕΔΙΟΥ: ΟΜΕΙ

ΚΑΜΑΚΑ 1:50

Α8

ΟΜΑΔΕΥΣΗ	ΕΥΑΓΓΕΛΙΑ ΤΟΡΡΕ
Ο ΠΡΟΪΚΤΑΝΣΑΣ	ΕΥΑΓΓΕΛΙΑ ΤΟΡΡΕ
Ο ΔΙΕΥΘΥΝΤΗΣ ΤΕΧΝΙΚΩΝ ΥΠΗΡΕΣΙΩΝ	ΑΝΔΡΕΑΣ ΑΝΔΡΑΝΟΥ
ΑΡΧΙΤΕΚΤΟΝΙΚΟΣ ΣΧΕΔΙΑΣΤΗΣ 2010	