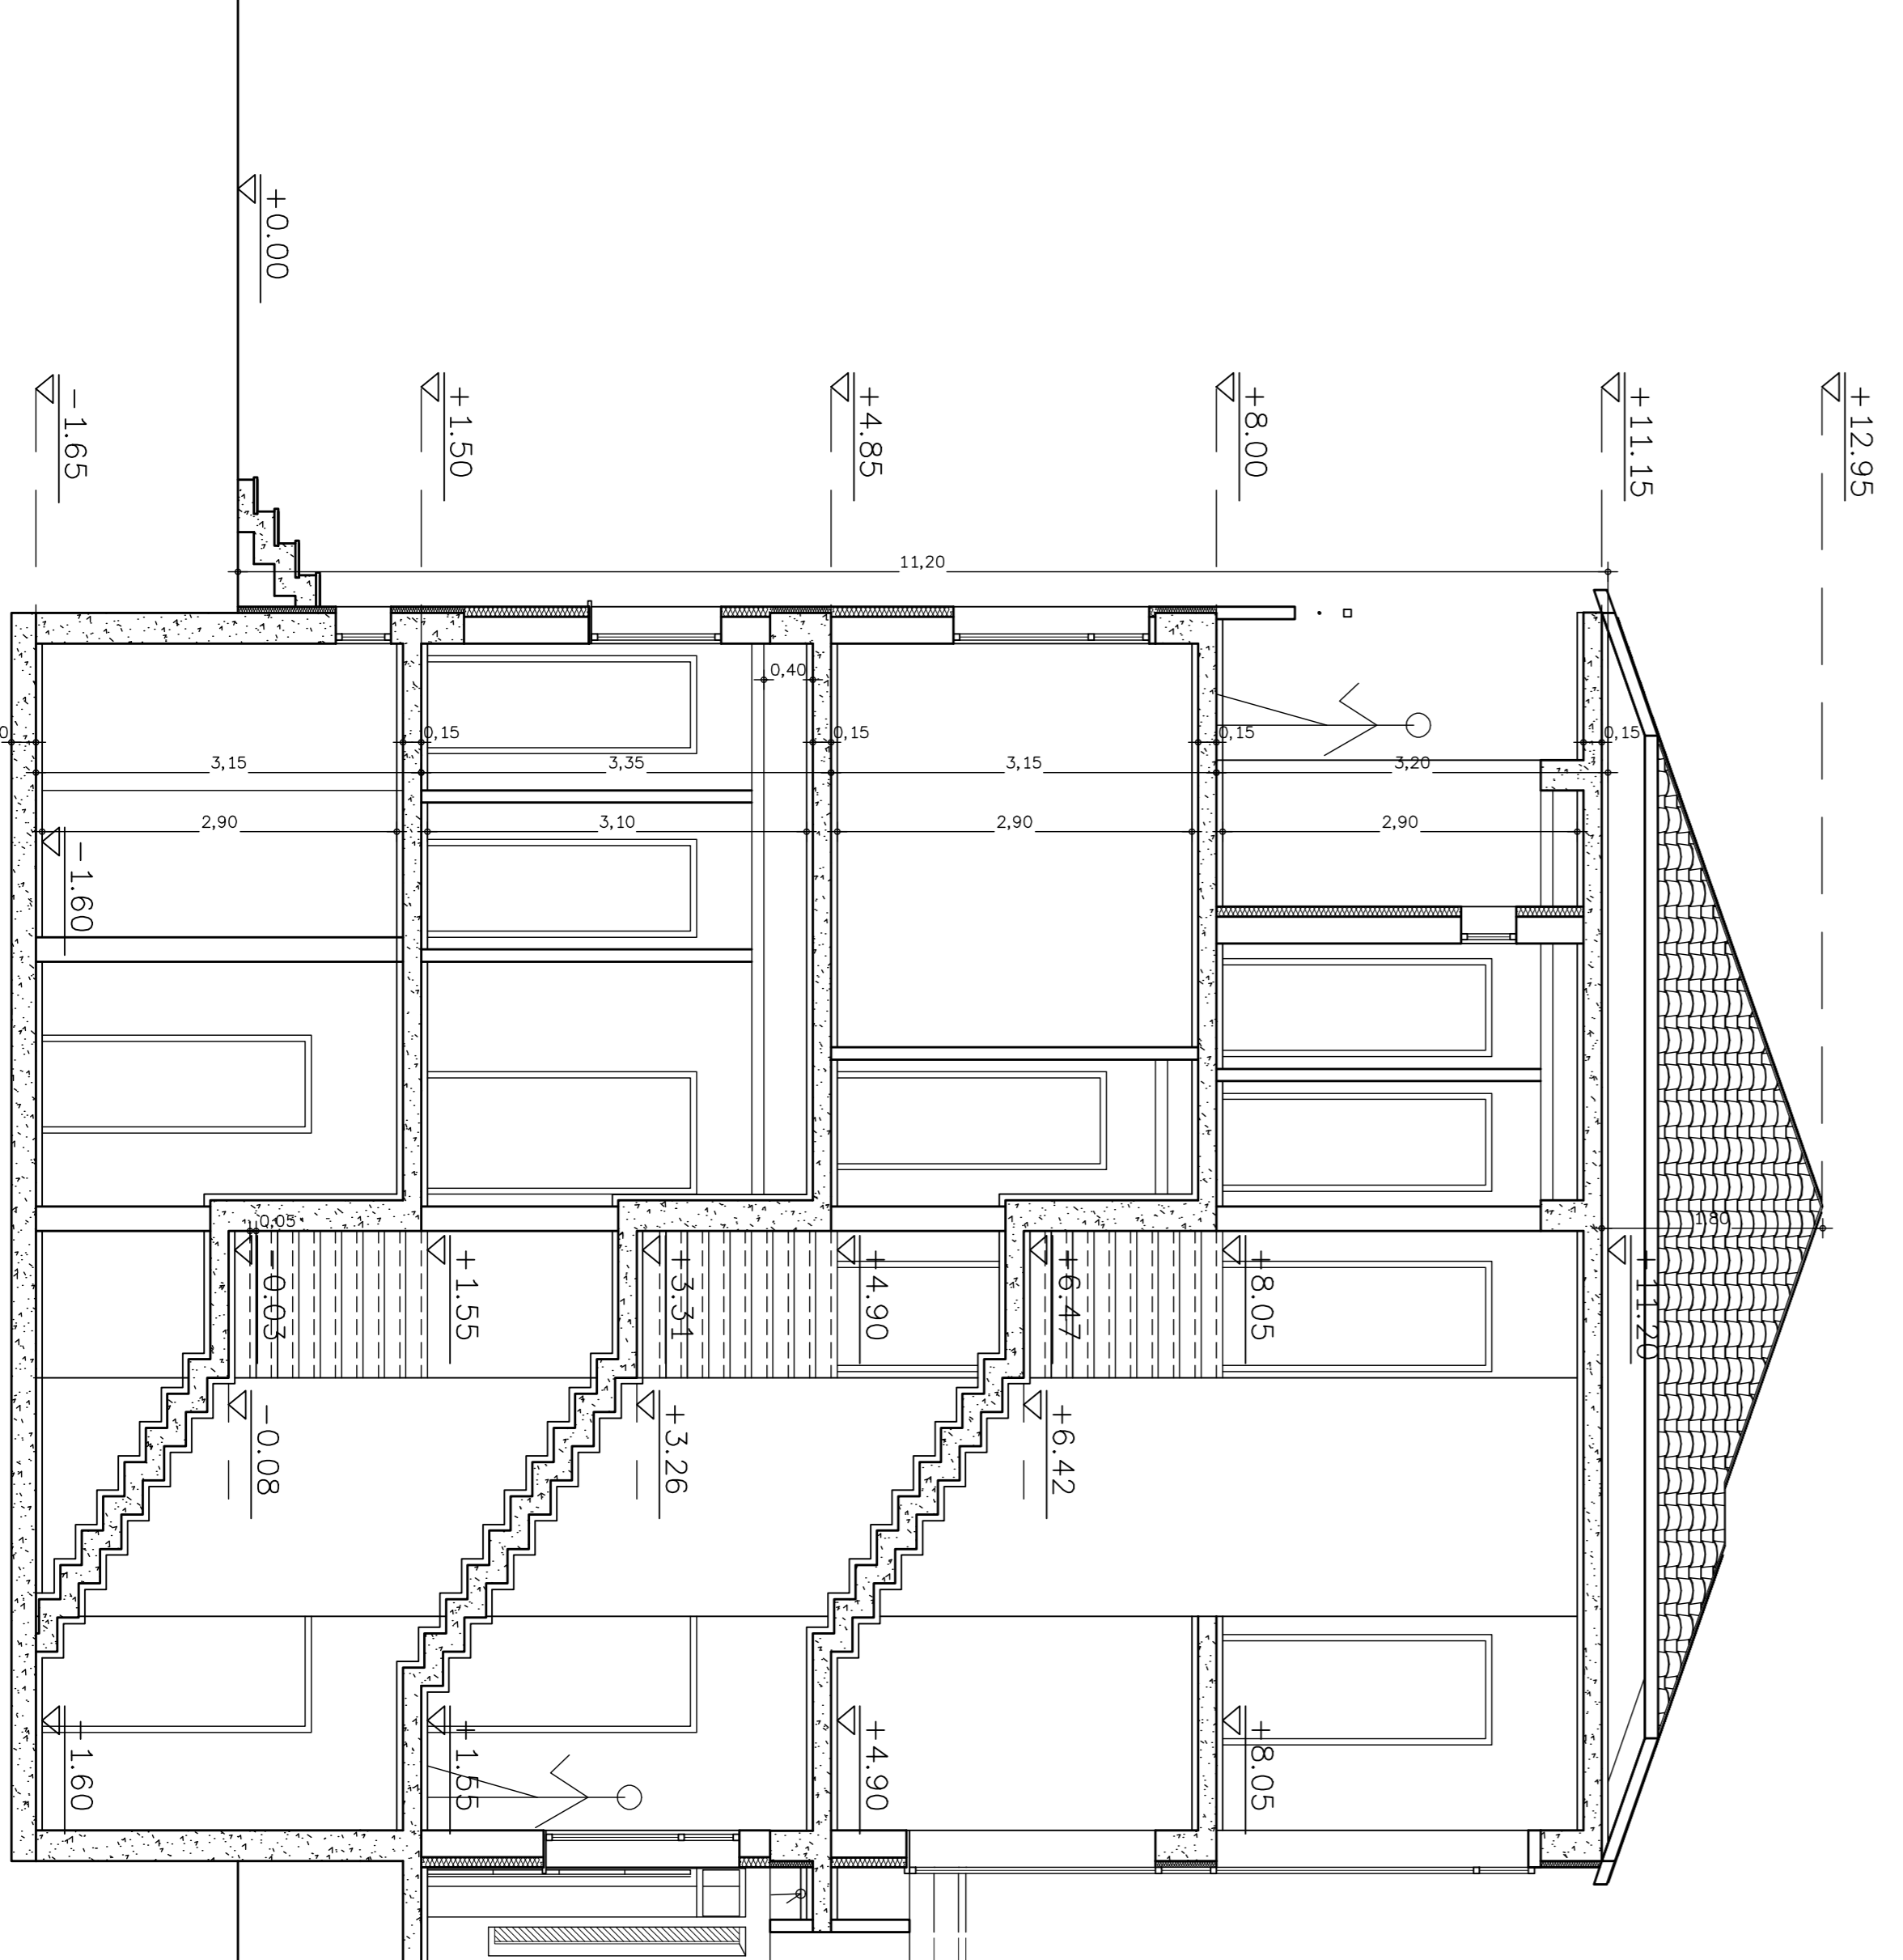
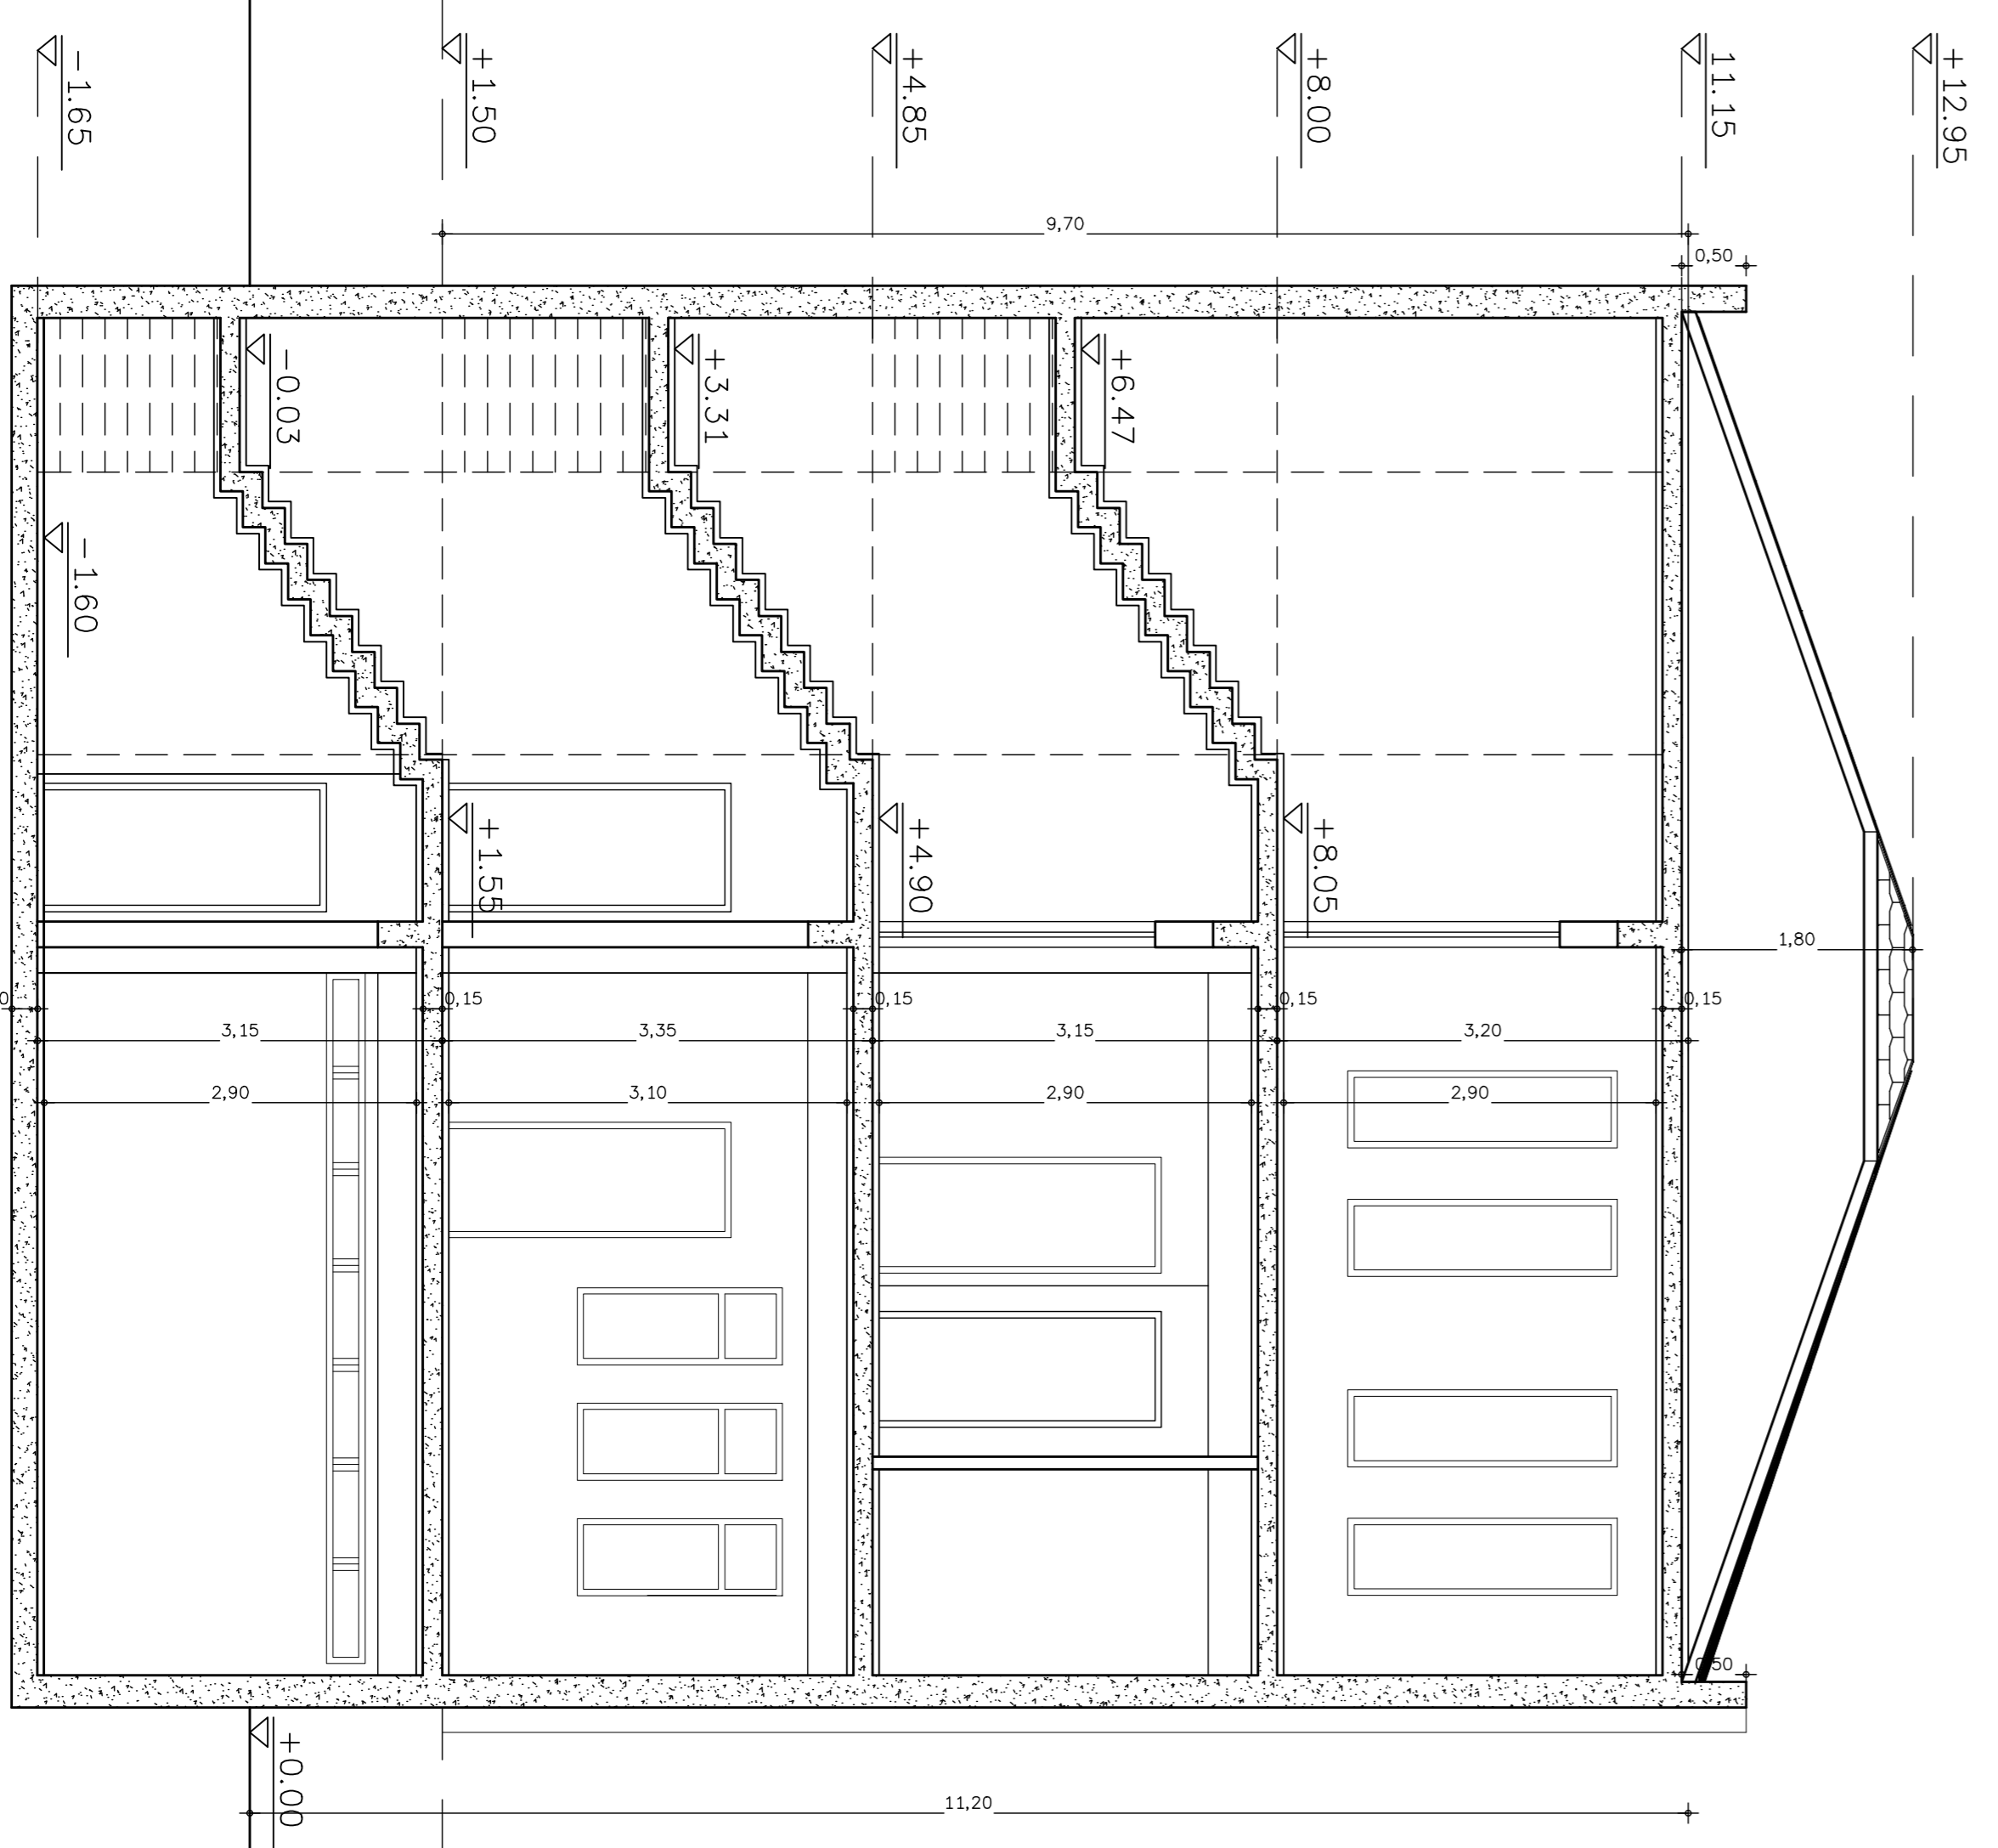


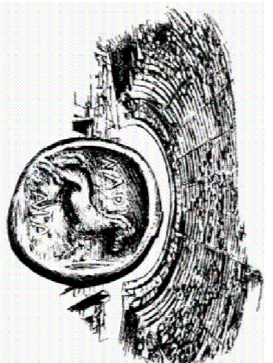
TOMH A-A'



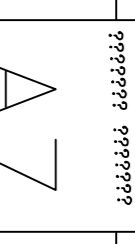
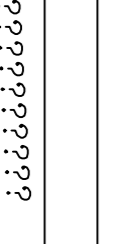
TOMH B-B'



TOMH Γ-Γ'


 ΚΕΝΤΡΟ ΠΟΛΙΤΙΣΜΟΥ ΚΑΙ ΕΚΠΑΙΔΕΥΣΗΣ
 ΕΥΠΑΘΩΝ ΟΜΑΔΩΝ

Τίτλος: ΚΕΝΤΡΟ ΠΟΛΙΤΙΣΜΟΥ ΚΑΙ ΕΚΠΑΙΔΕΥΣΗΣ ΕΥΠΑΘΩΝ ΟΜΑΔΩΝ



